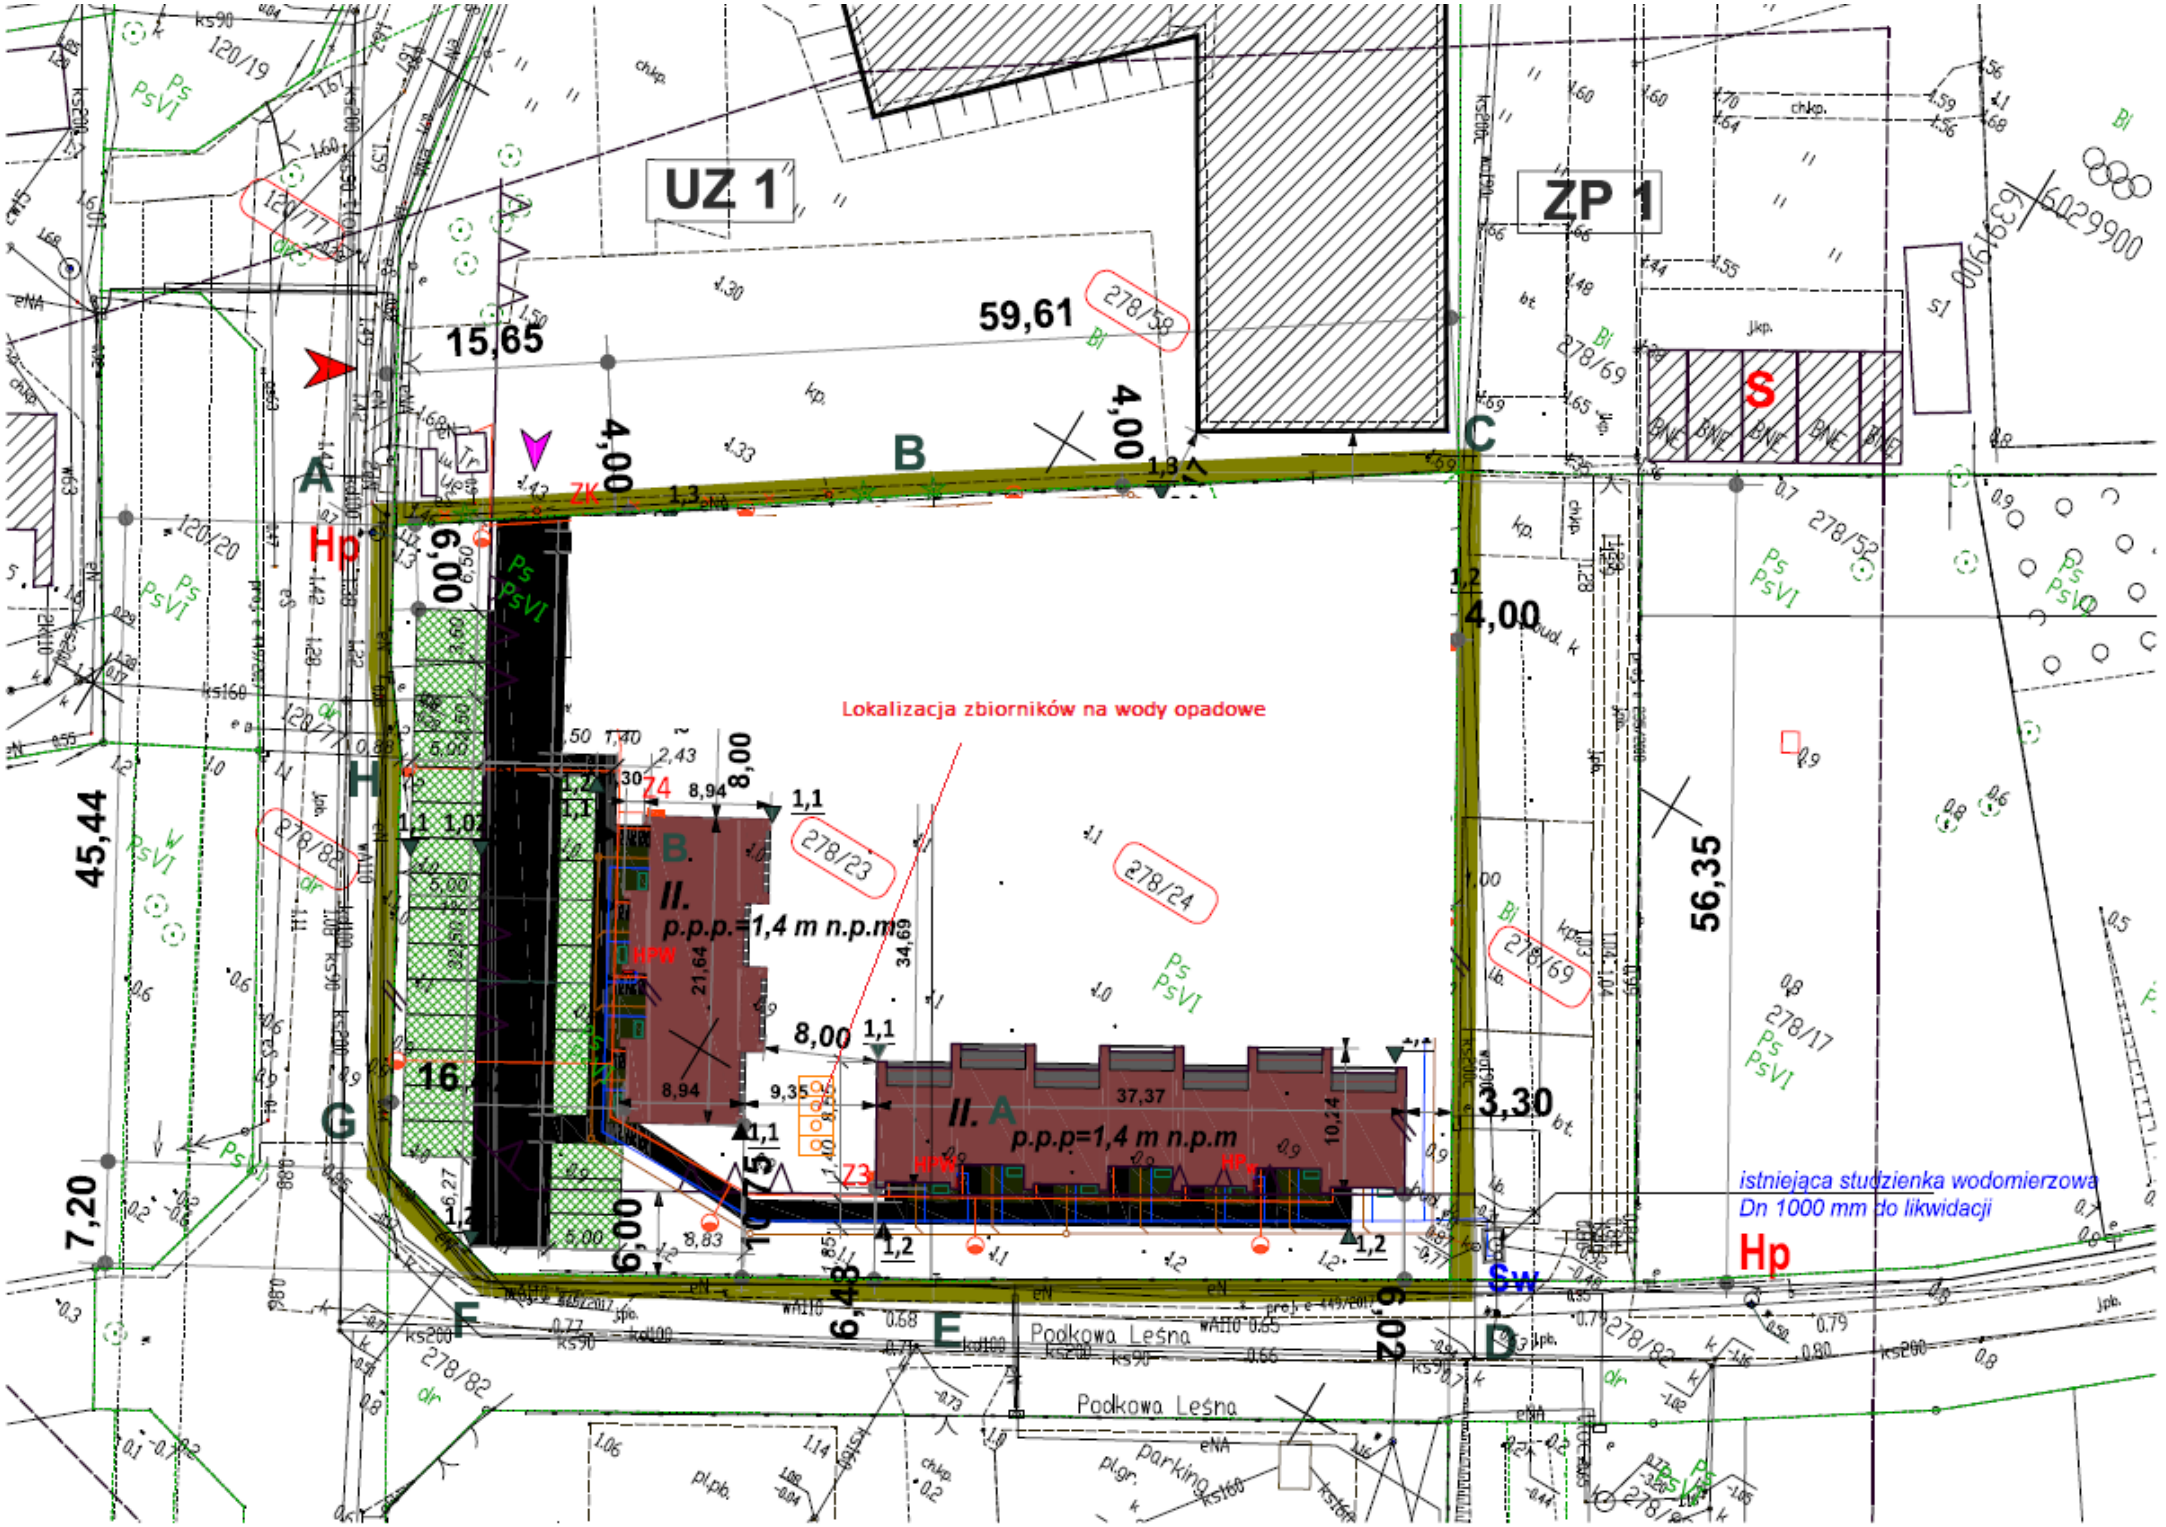
UZ 1
ZP 1
Lokalizacja zbiorników na wody opadowe
II. B
p.p.p=1,4 m n.p.m
II. A
p.p.p=1,4 m n.p.m
istniejąca studzienka wodomierzowa
Dn 1000 mm do likwidacji
Podkowa Leśna
Podkowa Leśna
Parking
59,61
15,65
45,44
56,35
7,20
16,2
37,37
34,69
21,64
9,35
8,94
8,83
3,30
4,00
6,00
8,00
278/59
278/23
278/24
278/82
278/17
278/52
278/69
120/19
120/20
120/77
120/78
Hp
Sw
S
ZK
Z4
Z3
HPW
HP