



APARTAMENTY  
ZAKOPANE UL. CHAŁUBIŃSKIEGO




LEVEL / POZIOM

1

NUMER KATALOGOWY

A10

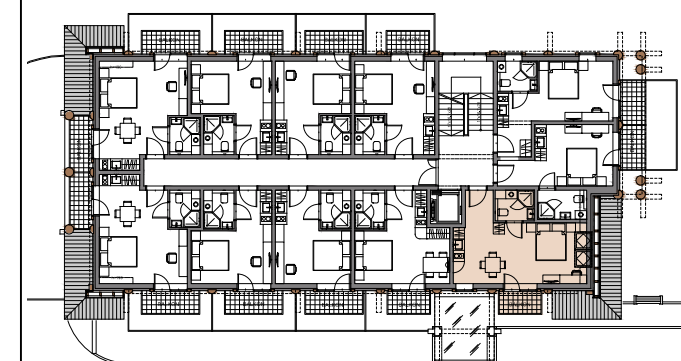

POWIERZCHNIA UŻYTKOWA :

oznaczenie	pomieszczenie	pow. obliczona po obrysie podłogi	pow. obliczona przy h=190
10.1	POKÓJ Z ANEKSEM KUCHENNYM	25.03 m <sup>2</sup>	24.57 m <sup>2</sup>
10.2	ŁAZIENKA	3.35 m <sup>2</sup>	3.35 m <sup>2</sup>
10.B	BALKON	2.74 m <sup>2</sup>	2.74 m <sup>2</sup>
RAZEM		31.12 m <sup>2</sup>	30.66 m <sup>2</sup>



INWESTOR

OPTIMA DEVELOPMENT POLAND Sp. z o.o.  
ul. Kasprowicza 24 D 2/5 , 34-500 Zakopane

PROJEKTANT



KRZYSZTOF KIELB TEL.604 259 941, NIP: 736-106-48-41 UL. ŻEROMSKIEGO 10/7 ZAKOPANE  
**ARCHITEKCI**  
JANUSZ KOWALCZYK TEL.602 787 837, NIP: 736-149-19-97 UL.SOBCZAKÓWKA 16 ZAKOPANE

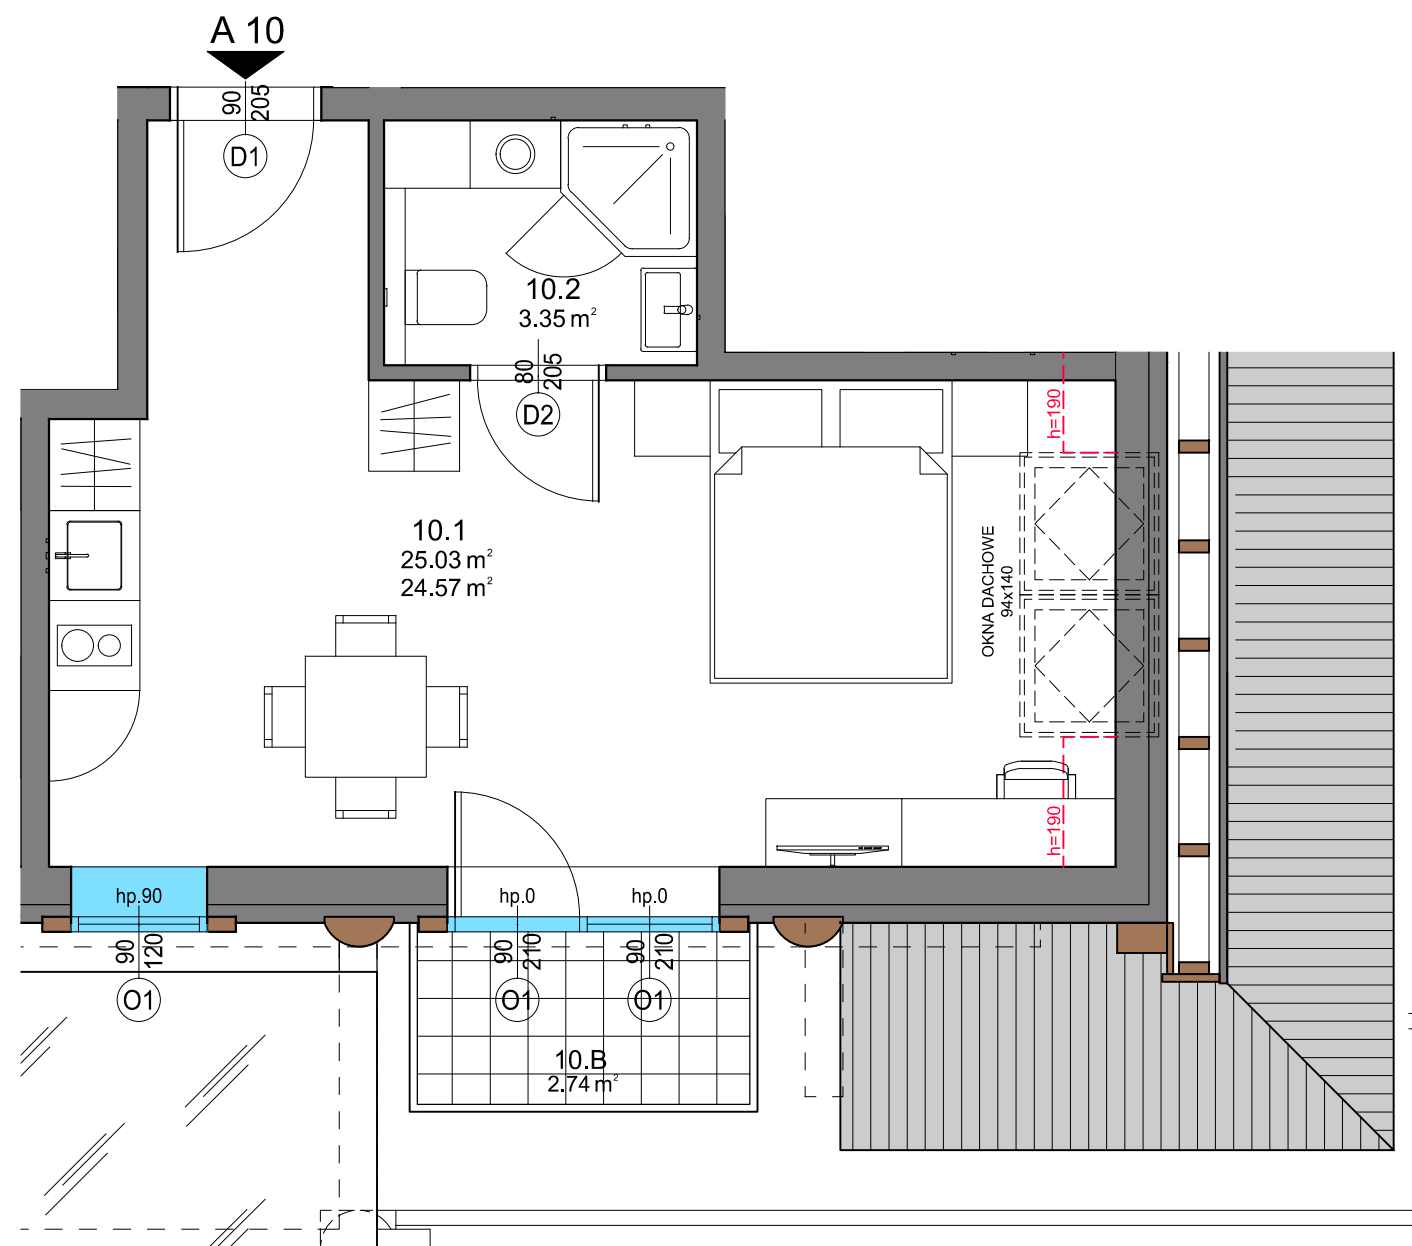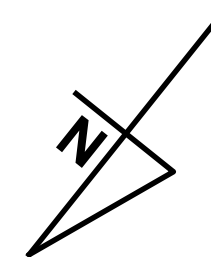

UWAGA !

- obmierzona powykonawczo powierzchnia mieszkania może ulec zmianie
- katalog został opracowany na podstawie projektu budowlanego
- nie zaleca się traktowania rysunku jako podstawy do aranżacji wnętrz

SKALA 1:50

