



APARTAMENTY
ZAKOPANE UL. CHAŁUBIŃSKIEGO




LEVEL / POZIOM

1

NUMER KATALOGOWY

A11

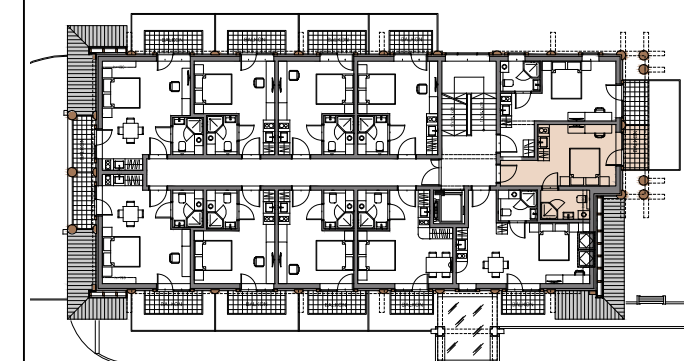



POWIERZCHNIA UŻYTKOWA :

| oznaczenie | pomieszczenie | pow. obliczona po obrysie podłogi | pow. obliczona przy h=190 |
|------------|---------------------------|-----------------------------------|---------------------------|
| 11.1 | POKÓJ Z ANEKSEM KUCHENNYM | 16.10 m ² | 16.10 m ² |
| 11.2 | ŁAZIENKA | 3.95 m ² | 3.42 m ² |
| 11.B | BALKON | 3.15 m ² | 3.15 m ² |
| RAZEM | | 23.20 m ² | 22.67 m ² |

INWESTOR

OPTIMA DEVELOPMENT POLAND Sp. z o.o.
ul. Kasprowicza 24 D 2/5 , 34-500 Zakopane

PROJEKTANT

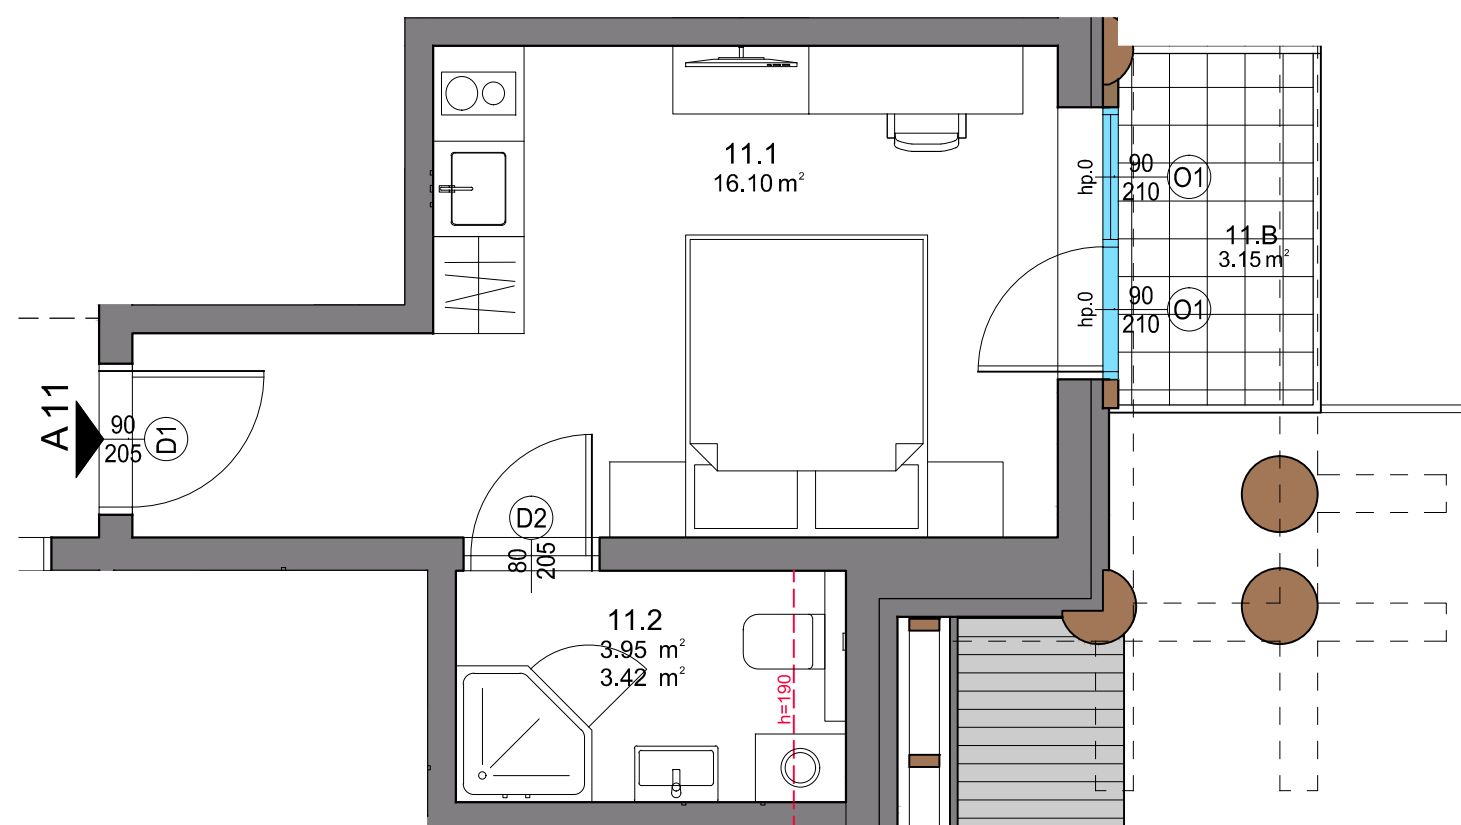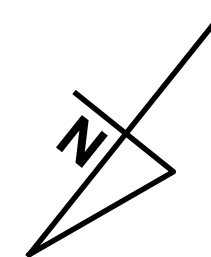

UWAGA !

- obmierzona powykonawczo powierzchnia mieszkania może ulec zmianie
- katalog został opracowany na podstawie projektu budowlanego
- nie zaleca się traktowania rysunku jako podstawy do aranżacji wnętrz

SKALA 1:50

