



APARTAMENTY
ZAKOPANE UL. CHAŁUBIŃSKIEGO




LEVEL / POZIOM

1

NUMER KATALOGOWY

A12

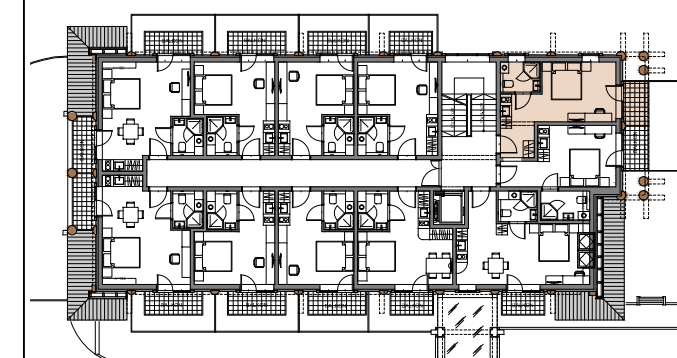



POWIERZCHNIA UŻYTKOWA :

oznaczenie	pomieszczenie	pow. obliczona po obrysie podłogi	pow. obliczona przy h=190
12.1	POKÓJ Z ANEKSEM KUCHENNYM	19.04 m ²	19.04 m ²
12.2	ŁAZIENKA	3.36 m ²	3.36 m ²
12.B	BALKON	3.15 m ²	3.15 m ²
RAZEM		25.55 m ²	25.55 m ²

INWESTOR

OPTIMA DEVELOPMENT POLAND Sp. z o.o.
ul. Kasprowicza 24 D 2/5 , 34-500 Zakopane

PROJEKTANT

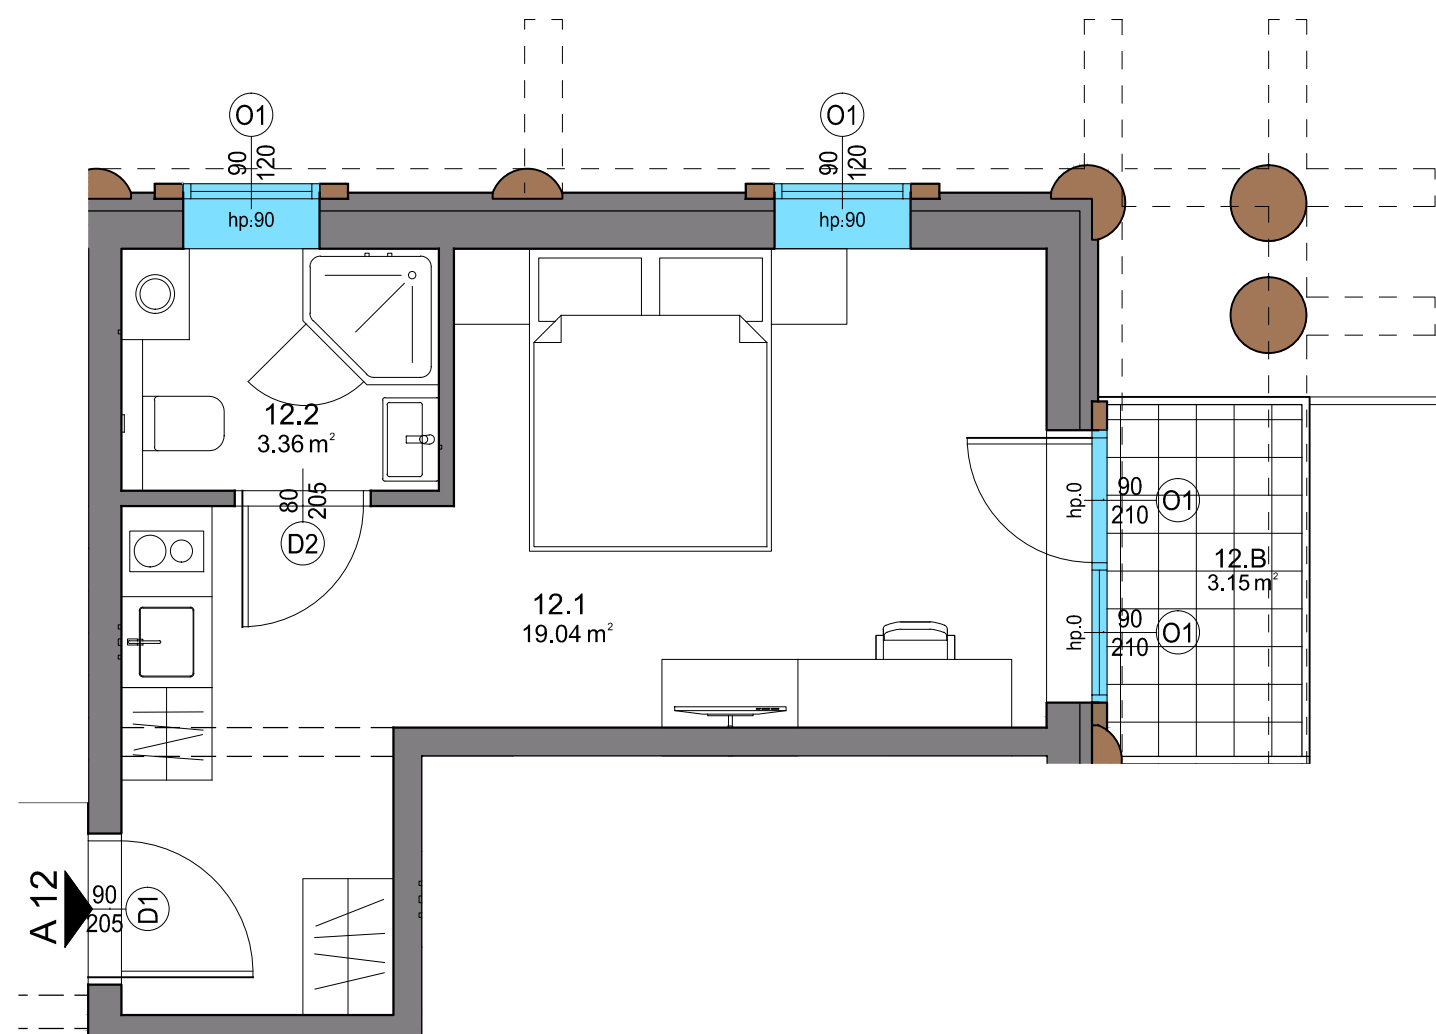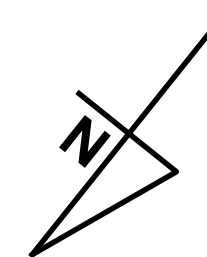

UWAGA !

- obmierzona powykonawczo powierzchnia mieszkania może ulec zmianie
- katalog został opracowany na podstawie projektu budowlanego
- nie zaleca się traktowania rysunku jako podstawy do aranżacji wnętrz

SKALA 1:50

