

SKALA 1:50



UWAGA !

- obmierzona powykonawczo powierzchnia mieszkania może ulec zmianie
- katalog został opracowany na podstawie projektu budowlanego
- nie zaleca się traktowania rysunku jako podstawy do aranżacji wnętrz



APARTAMENTY
ZAKOPANE UL.CHAŁUBIŃSKIEGO




LEVEL / POZIOM

1

NUMER KATALOGOWY

A13

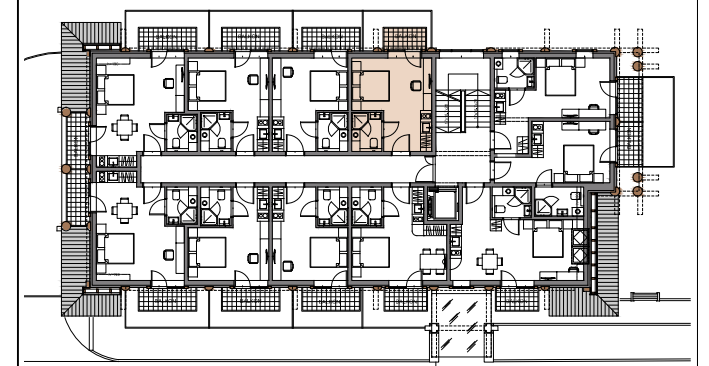

POWIERZCHNIA UŻYTKOWA :

oznaczenie	pomieszczenie	pow. obliczona po obrysie podłogi	pow. obliczona przy h=190
13.1	POKÓJ Z ANEKSEM KUCHENNYM	16.90 m ²	16.90 m ²
13.2	ŁAZIENKA	3.28 m ²	3.28 m ²
13.B	BALKON	2.74 m ²	2.74 m ²
RAZEM		22.92 m ²	22.92 m ²

INWESTOR

OPTIMA DEVELOPMENT POLAND Sp. z o.o.
ul. Kasprowicza 24 D 2/5 , 34-500 Zakopane

PROJEKTANT

