

UWAGA !

- obmierzona powykonawczo powierzchnia mieszkania może ulec zmianie
- katalog został opracowany na podstawie projektu budowlanego
- nie zaleca się traktowania rysunku jako podstawy do aranżacji wnętrz

SKALA 1:50



**APARTAMENTY
ZAKOPANE UL.CHAŁUBIŃSKIEGO**




LEVEL / POZIOM

1

NUMER KATALOGOWY

A14

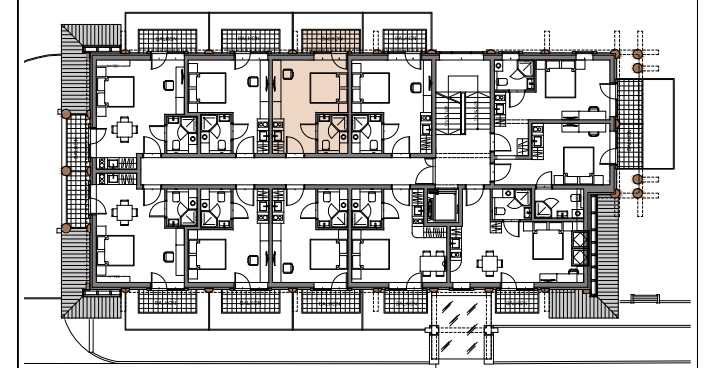

POWIERZCHNIA UŻYTKOWA :

oznaczenie	pomieszczenie	pow. obliczona po obrysie podłogi	pow. obliczona przy h=190
14.1	POKÓJ Z ANEKSEM KUCHENNYM	16.08 m ²	16.08 m ²
14.2	ŁAZIENKA	3.28 m ²	3.28 m ²
14.B	BALKON	3.68 m ²	3.68 m ²
RAZEM		23.04 m ²	23.04 m ²

INWESTOR

OPTIMA DEVELOPMENT POLAND Sp. z o.o.
ul. Kasprowicza 24 D 2/5 , 34-500 Zakopane

PROJEKTANT

