



APARTAMENTY  
ZAKOPANE UL.CHAŁUBIŃSKIEGO




LEVEL / POZIOM

1

NUMER KATALOGOWY

A17

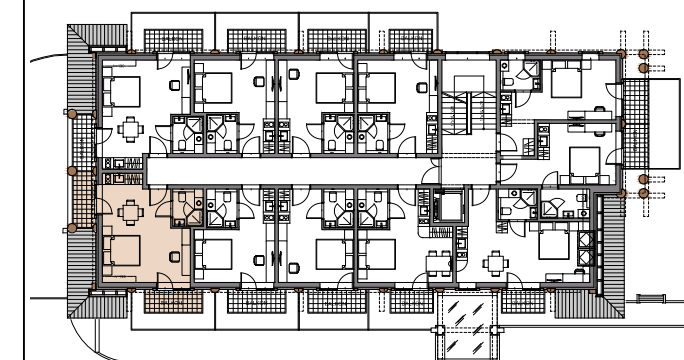

POWIERZCHNIA UŻYTKOWA :



oznaczenie	pomieszczenie	pow. obliczona po obrysie podłogi	pow. obliczona przy h=190
17.1	POKÓJ Z ANEKSEM KUCHENNYM	22.66 m <sup>2</sup>	22.10 m <sup>2</sup>
17.2	ŁAZIENKA	3.13 m <sup>2</sup>	3.13 m <sup>2</sup>
17.B1	BALKON	3.68 m <sup>2</sup>	3.68 m <sup>2</sup>
17.B2	BALKON	3.45 m <sup>2</sup>	3.45 m <sup>2</sup>
RAZEM		32.92 m <sup>2</sup>	32.36 m <sup>2</sup>

INWESTOR

OPTIMA DEVELOPMENT POLAND Sp. z o.o.  
ul. Kasprowicza 24 D 2/5 , 34-500 Zakopane

PROJEKTANT

**JKA ARCHITEKCI**  
KRZYSZTOF KIELB TEL.604 259 941, NIP: 736-106-48-41 UL. ŻEROMSKIEGO 10/7 ZAKOPANE  
JANUSZ KOWALCZYK TEL.602 787 837, NIP: 736-149-19-97 UL.SOBCZAKÓWKA 16 ZAKOPANE

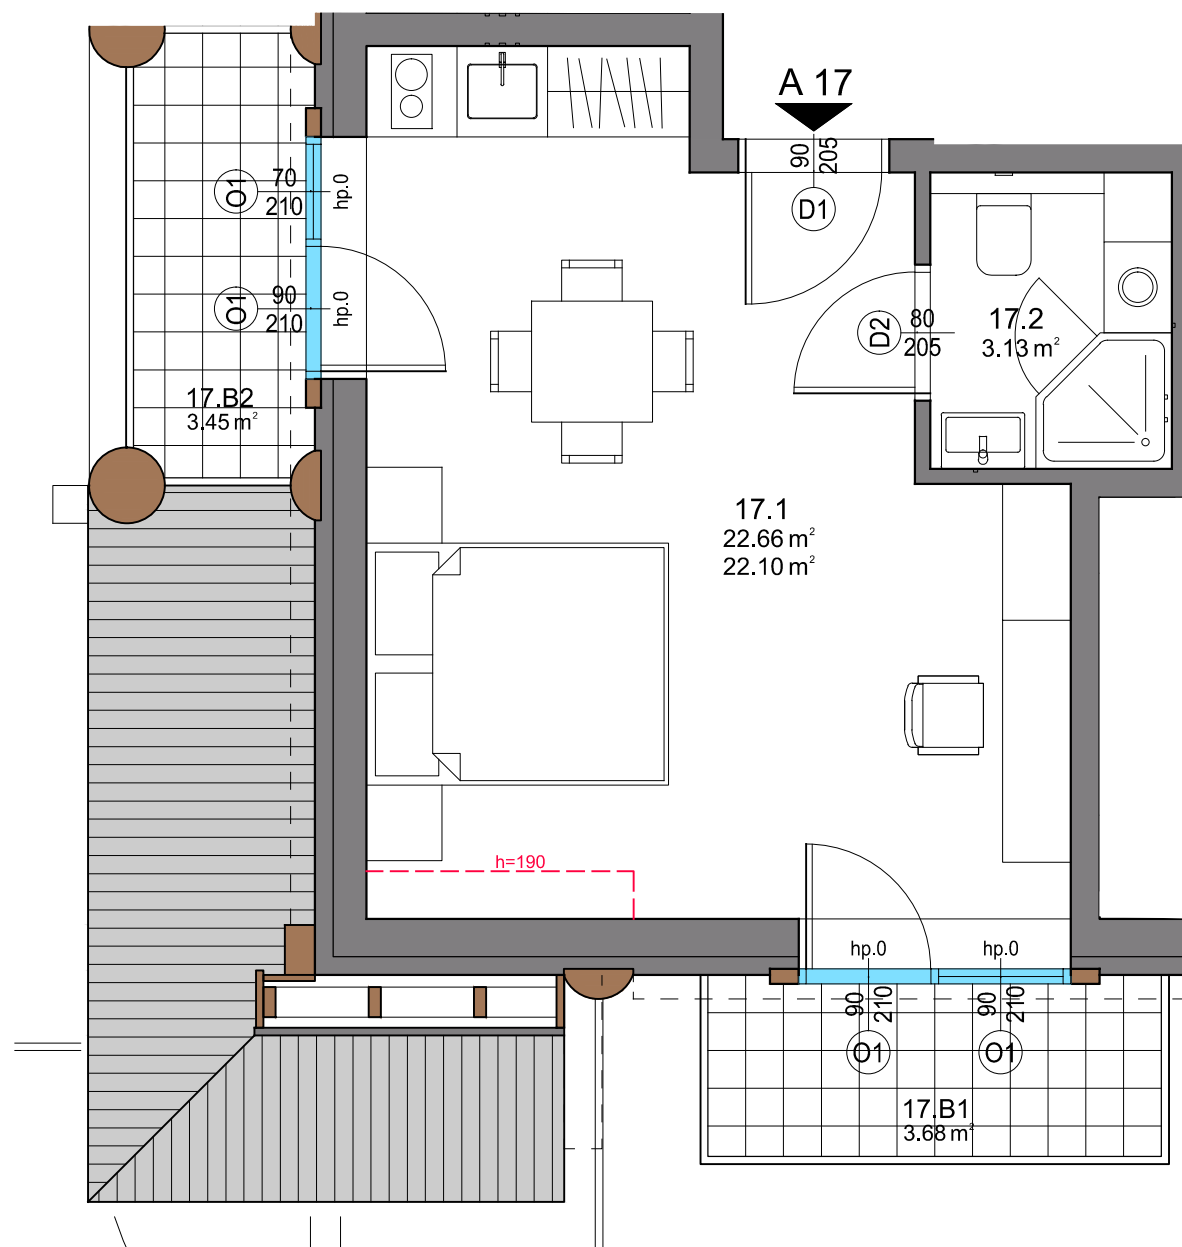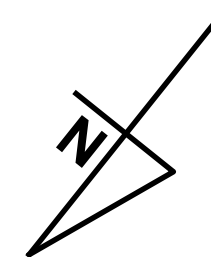

UWAGA !

- obmierzona powykonawczo powierzchnia mieszkania może ulec zmianie
- katalog został opracowany na podstawie projektu budowlanego
- nie zaleca się traktowania rysunku jako podstawy do aranżacji wnętrz

SKALA 1:50

