

UWAGA !

- obmierzona powykonawczo powierzchnia mieszkania może ulec zmianie
- katalog został opracowany na podstawie projektu budowlanego
- nie zaleca się traktowania rysunku jako podstawy do aranżacji wnętrz

SKALA 1:50



**APARTAMENTY
ZAKOPANE UL.CHAŁUBIŃSKIEGO**




LEVEL / POZIOM

0

NUMER KATALOGOWY

A02

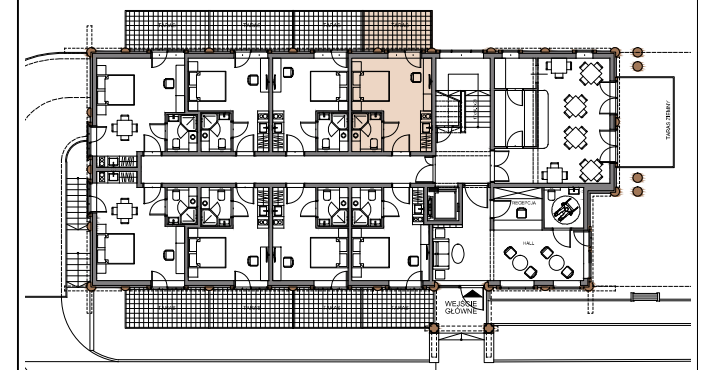

POWIERZCHNIA UŻYTKOWA :

oznaczenie	pomieszczenie	pow. obliczona po obrysie podłogi	pow. obliczona przy h=190
2.1	POKÓJ Z ANEKSEM KUCHENNYM	17.27 m ²	17.27 m ²
2.2	ŁAZIENKA	3.28 m ²	3.28 m ²
2.T	TARAS	7.60 m ²	7.60 m ²
RAZEM		28.15 m ²	28.15 m ²

INWESTOR

OPTIMA DEVELOPMENT POLAND Sp. z o.o.
ul. Kasprowicza 24 D 2/5 , 34-500 Zakopane

PROJEKTANT

