



APARTAMENTY
ZAKOPANE UL. CHAŁUBIŃSKIEGO




LEVEL / POZIOM

1

NUMER KATALOGOWY

A20

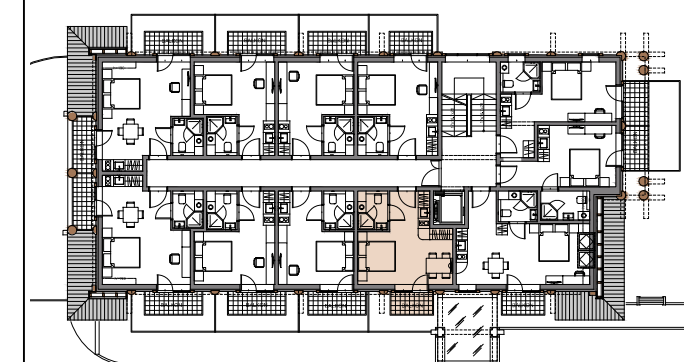



POWIERZCHNIA UŻYTKOWA :

oznaczenie	pomieszczenie	pow. obliczona po obrysie podłogi	pow. obliczona przy h=190
20.1	POKÓJ Z ANEKSEM KUCHENNYM	18.37 m ²	18.37 m ²
20.2	ŁAZIENKA	3.28 m ²	3.28 m ²
20.B	BALKON	2.74 m ²	2.74 m ²
RAZEM		24.39 m ²	24.39 m ²

INWESTOR

OPTIMA DEVELOPMENT POLAND Sp. z o.o.
ul. Kasprowicza 24 D 2/5 , 34-500 Zakopane

PROJEKTANT

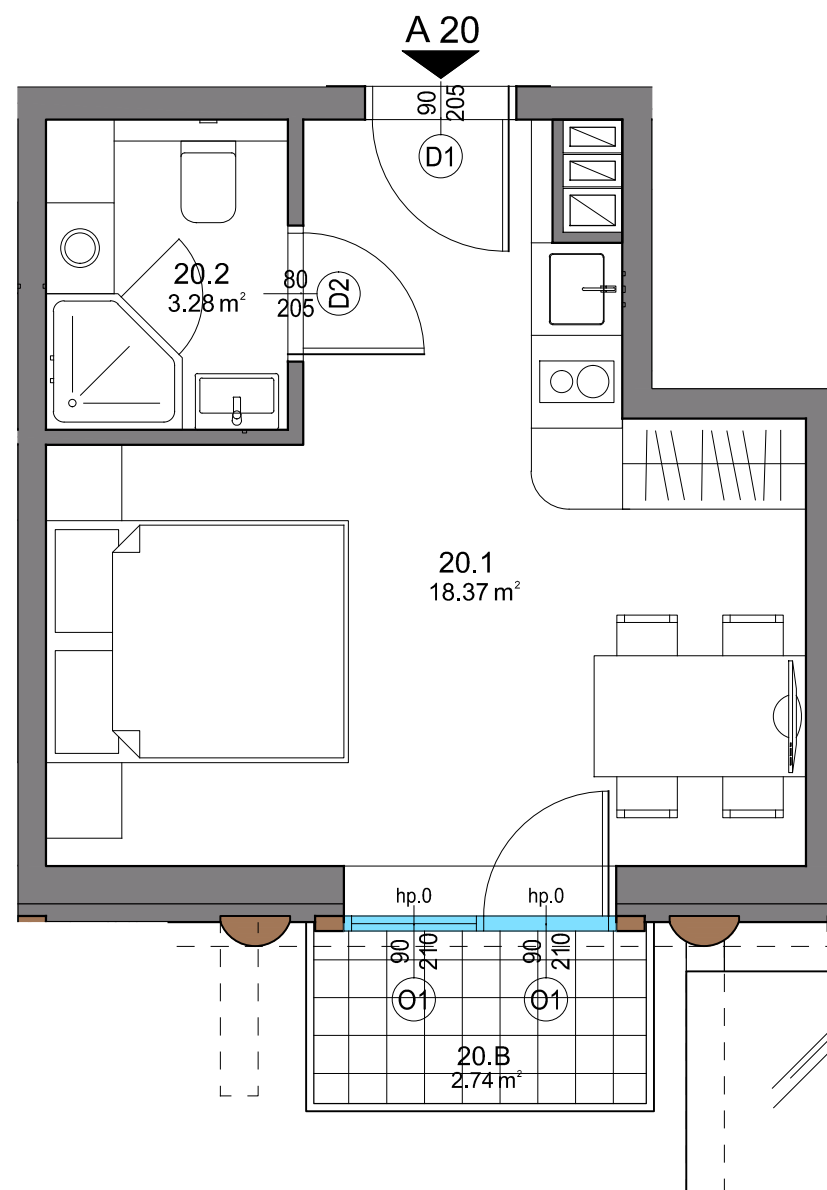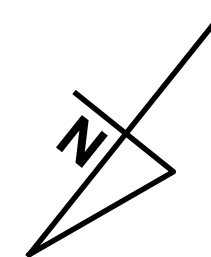

UWAGA !

- obmierzona powykonawczo powierzchnia mieszkania może ulec zmianie
- katalog został opracowany na podstawie projektu budowlanego
- nie zaleca się traktowania rysunku jako podstawy do aranżacji wnętrz

SKALA 1:50

