



APARTAMENTY
ZAKOPANE UL.CHAŁUBIŃSKIEGO




LEVEL / POZIOM

2

NUMER KATALOGOWY

A21

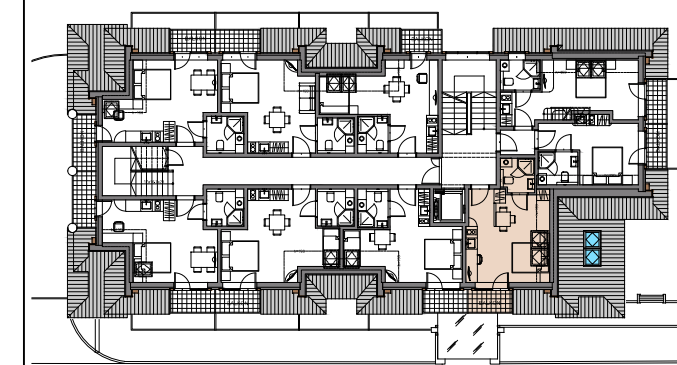

POWIERZCHNIA UŻYTKOWA :



oznaczenie	pomieszczenie	pow. obliczona po obrysie podłogi	pow. obliczona przy h=190
21.1	POKÓJ Z ANEKSEM KUCHENNYM	21.00 m ²	18.30 m ²
21.2	ŁAZIENKA	3.16 m ²	3.16 m ²
21.B	BALKON	2.80 m ²	2.80 m ²
RAZEM		26.96 m ²	24.26 m ²

INWESTOR

OPTIMA DEVELOPMENT POLAND Sp. z o.o.
ul. Kasprowicza 24 D 2/5 , 34-500 Zakopane

PROJEKTANT

JKA ARCHITEKCI
KRZYSZTOF KIELB TEL.604 259 941, NIP: 736-106-48-41 UL. ŻEROMSKIEGO 10/7 ZAKOPANE
JANUSZ KOWALCZYK TEL.602 787 837, NIP: 736-149-19-97 UL.SOBCZAKÓWKA 16 ZAKOPANE

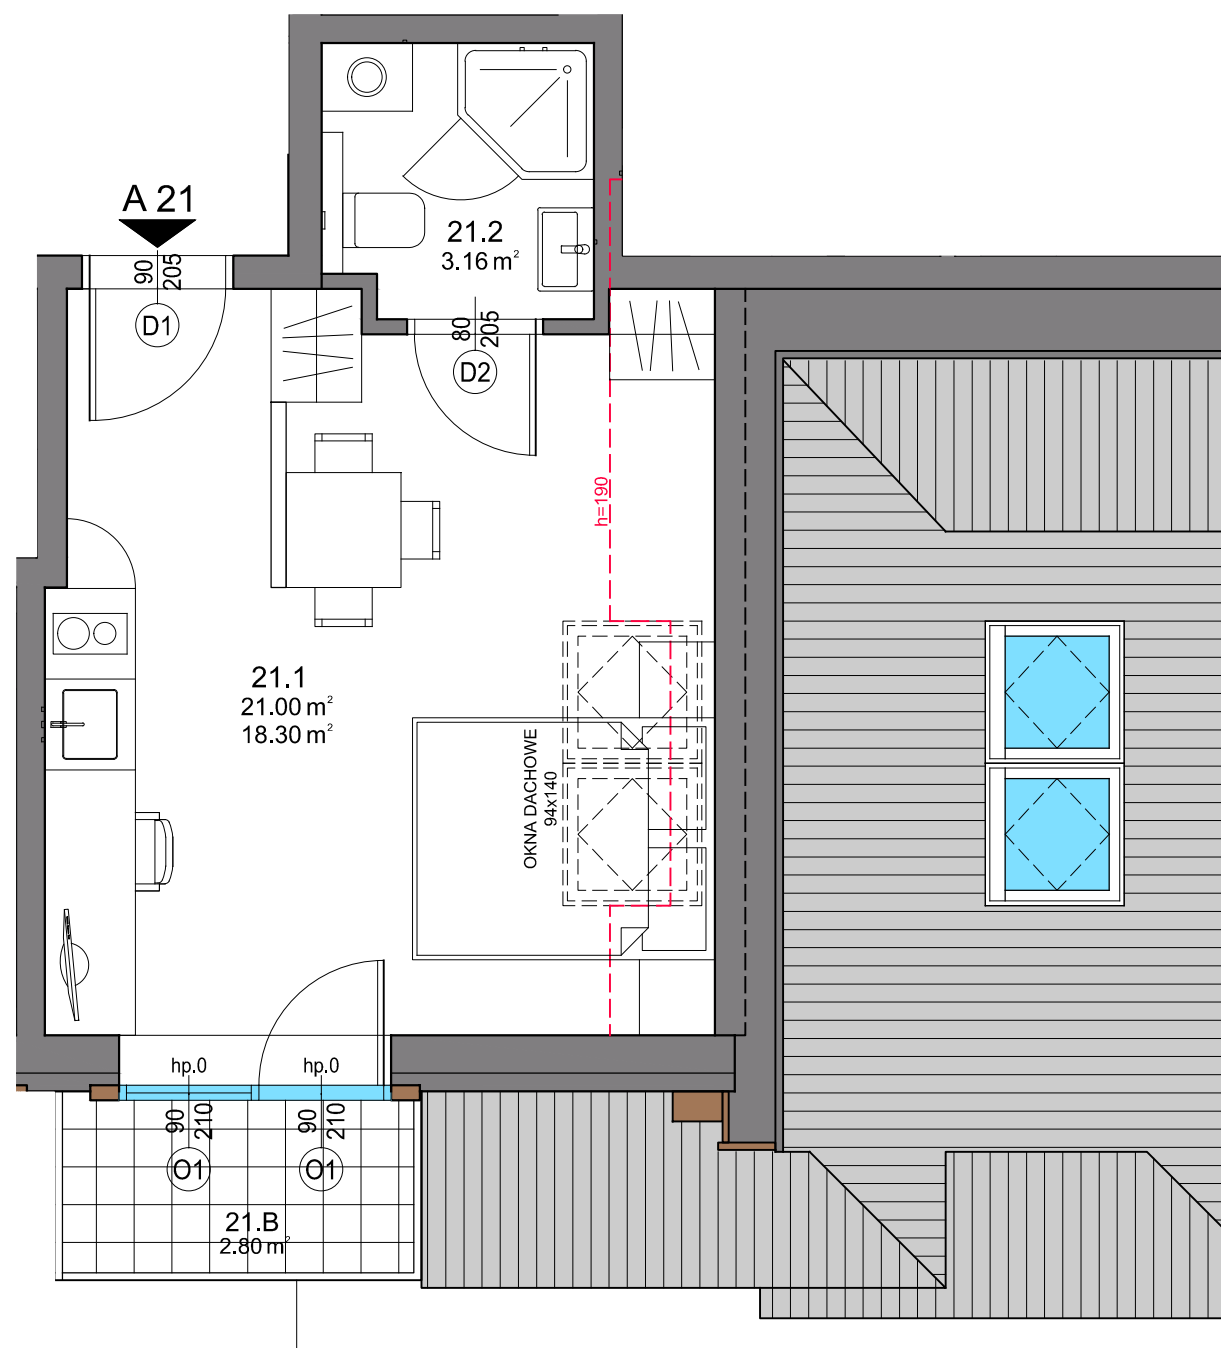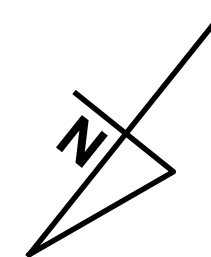

UWAGA !

- obmierzona powykonawczo powierzchnia mieszkania może ulec zmianie
- katalog został opracowany na podstawie projektu budowlanego
- nie zaleca się traktowania rysunku jako podstawy do aranżacji wnętrz

SKALA 1:50

