



APARTAMENTY
ZAKOPANE UL. CHAŁUBIŃSKIEGO




LEVEL / POZIOM

2

NUMER KATALOGOWY

A23

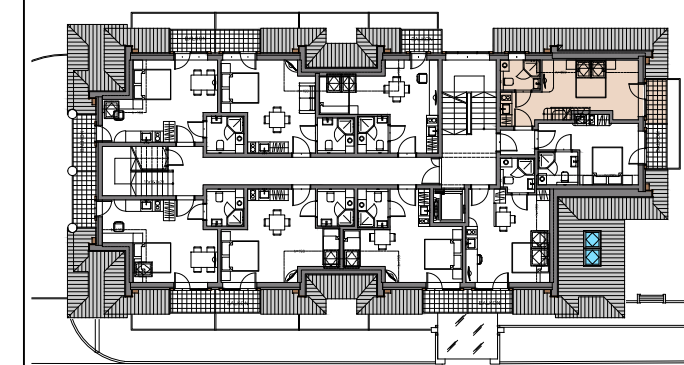



POWIERZCHNIA UŻYTKOWA :

oznaczenie	pomieszczenie	pow. obliczona po obrysie podłogi	pow. obliczona przy h=190
23.1	POKÓJ Z ANEKSEM KUCHENNYM	18.91 m ²	16.18 m ²
23.2	ŁAZIENKA	3.36 m ²	3.23 m ²
23.3	SYPIALNIA - NA POZIOMIE 3	8.70 m ²	2.72 m ²
23.B	BALKON	2.56 m ²	2.56 m ²
RAZEM		33.53 m ²	24.69 m ²

INWESTOR

OPTIMA DEVELOPMENT POLAND Sp. z o.o.
ul. Kasprowicza 24 D 2/5 , 34-500 Zakopane

PROJEKTANT

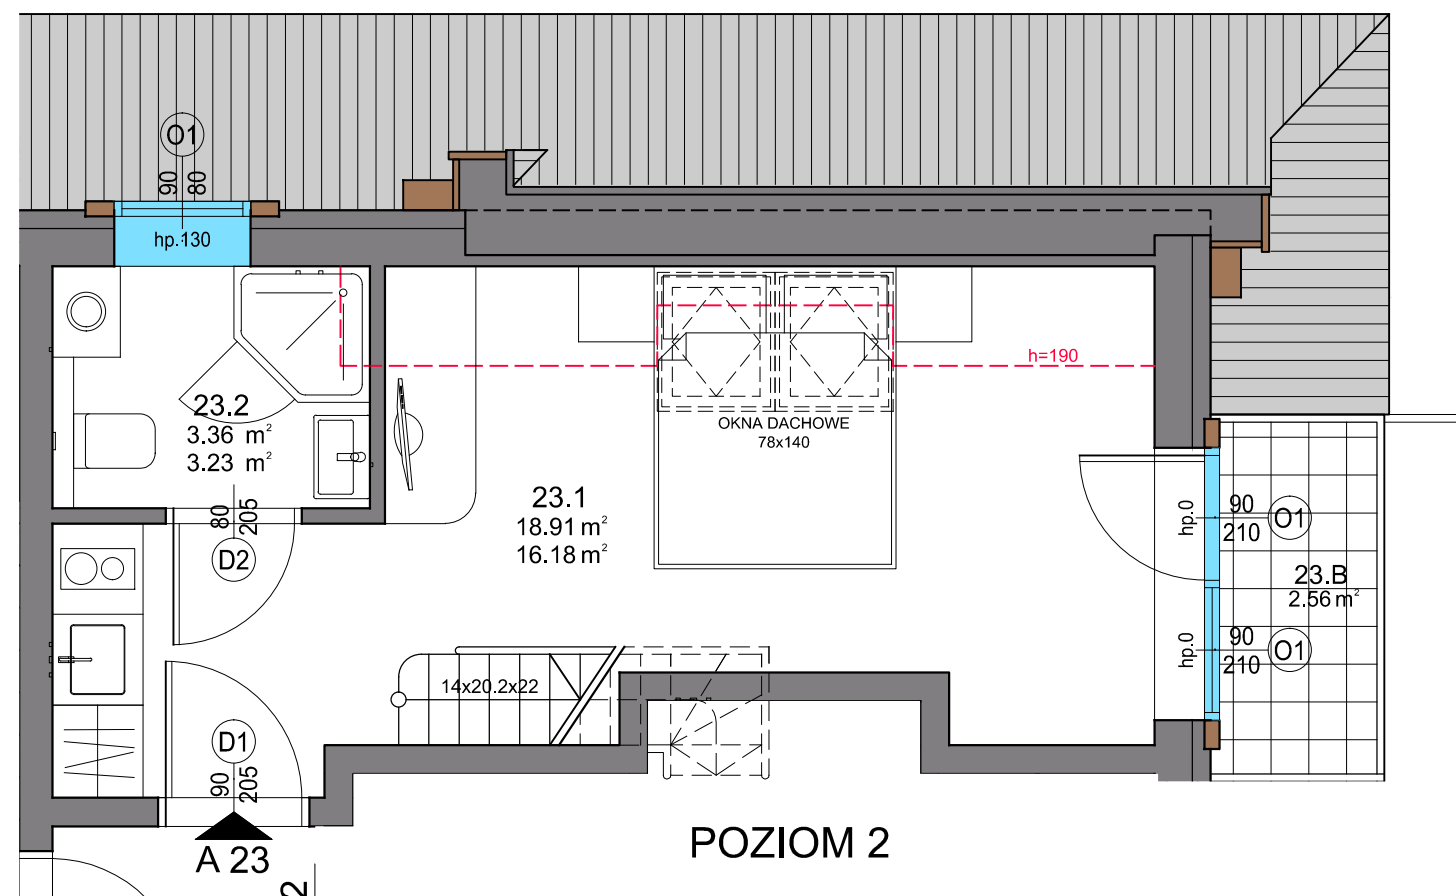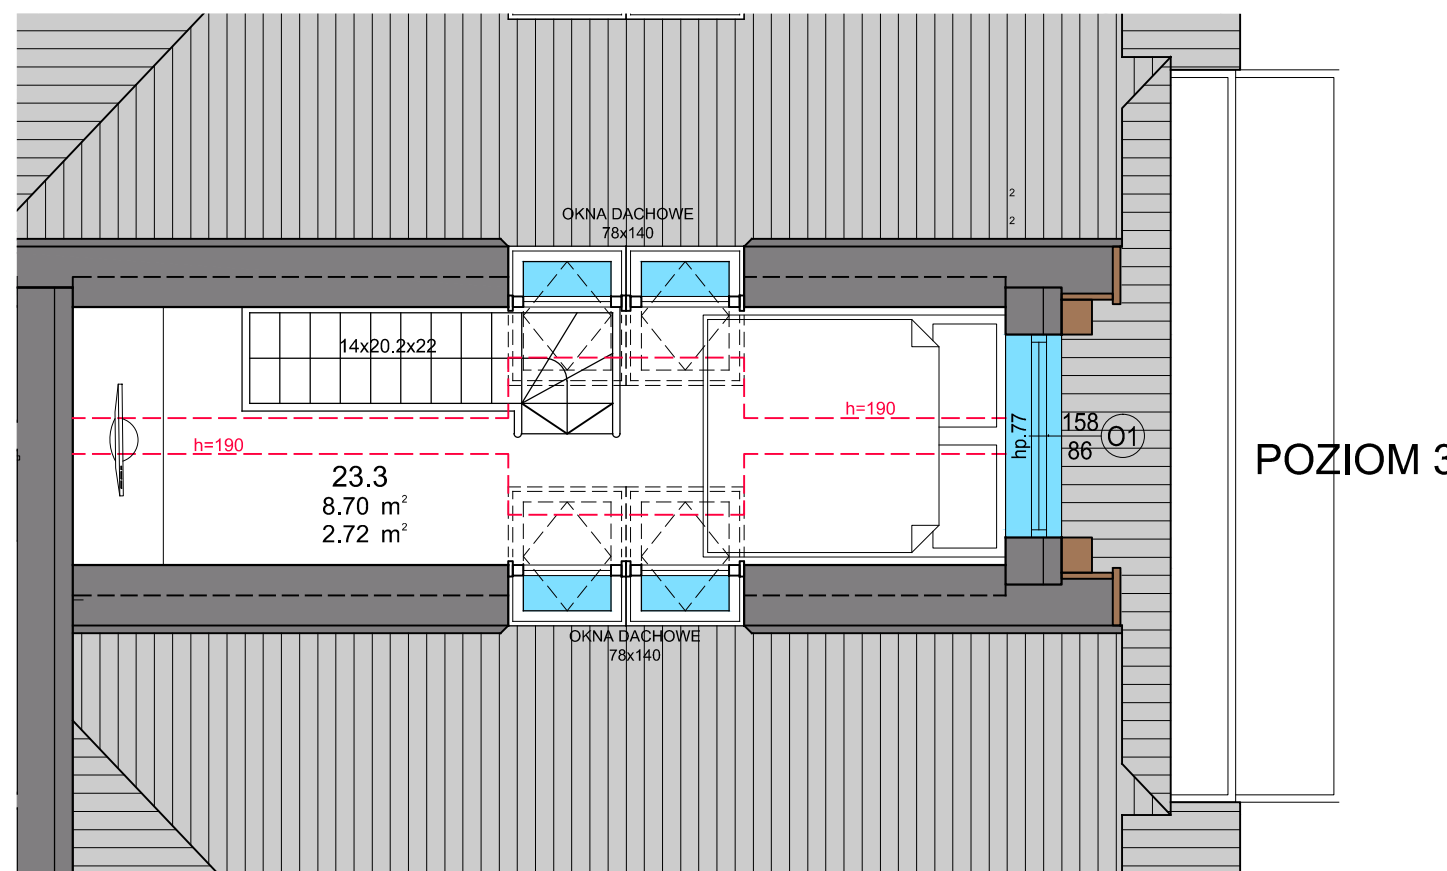

UWAGA !

- obmierzona powykonawczo powierzchnia mieszkania może ulec zmianie
- katalog został opracowany na podstawie projektu budowlanego
- nie zaleca się traktowania rysunku jako podstawy do aranżacji wnętrz

SKALA 1:50

