



APARTAMENTY
ZAKOPANE UL.CHAŁUBIŃSKIEGO




LEVEL / POZIOM

2

NUMER KATALOGOWY

A27

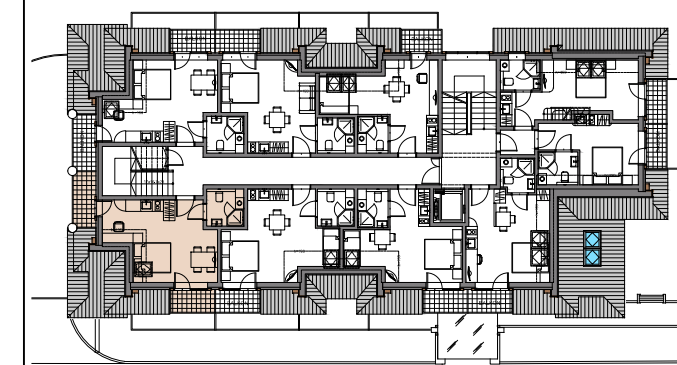



POWIERZCHNIA UŻYTKOWA :

oznaczenie	pomieszczenie	pow. obliczona po obrysie podłogi	pow. obliczona przy h=190
27.1	POKÓJ Z ANEKSEM KUCHENNYM	21.93 m ²	19.18 m ²
27.2	ŁAZIENKA	3.84 m ²	3.84 m ²
27.B1	BALKON	2.80 m ²	2.80 m ²
27.B2	BALKON	3.45 m ²	3.45 m ²
RAZEM		32.02 m ²	29.27 m ²

INWESTOR

OPTIMA DEVELOPMENT POLAND Sp. z o.o.
ul. Kasprowicza 24 D 2/5 , 34-500 Zakopane

PROJEKTANT

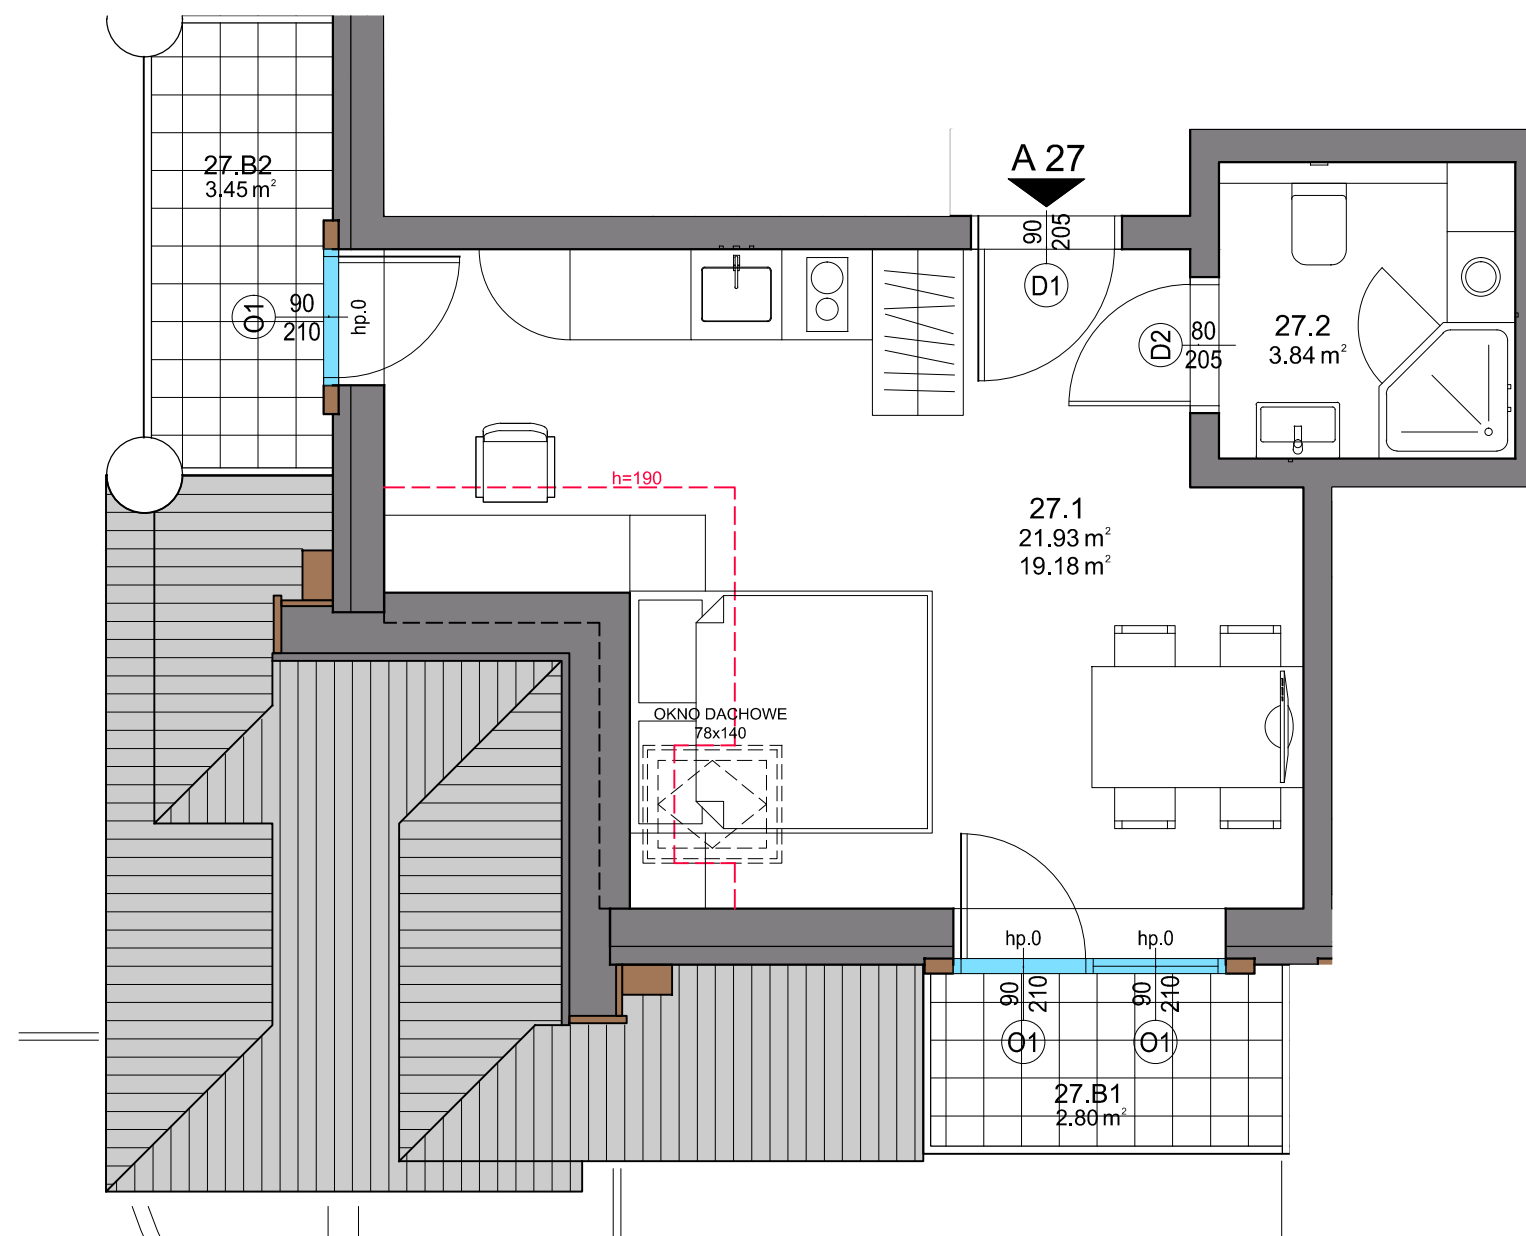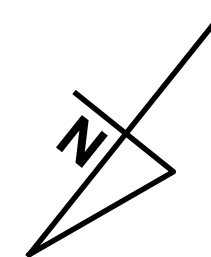

UWAGA !

- obmierzona powykonawczo powierzchnia mieszkania może ulec zmianie
- katalog został opracowany na podstawie projektu budowlanego
- nie zaleca się traktowania rysunku jako podstawy do aranżacji wnętrz

SKALA 1:50

