



APARTAMENTY
ZAKOPANE UL.CHAŁUBIŃSKIEGO




LEVEL / POZIOM

2

NUMER KATALOGOWY

A28

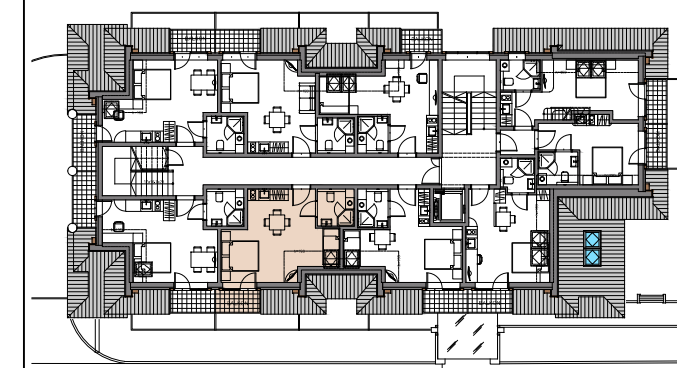

POWIERZCHNIA UŻYTKOWA :



| oznaczenie | pomieszczenie | pow. obliczona po obrysie podłogi | pow. obliczona przy h=190 |
|------------|---------------------------|-----------------------------------|---------------------------|
| 28.1 | POKÓJ Z ANEKSEM KUCHENNYM | 23.34 m ² | 20.73 m ² |
| 28.2 | ŁAZIENKA | 3.80 m ² | 3.80 m ² |
| 28.B | BALKON | 2.80 m ² | 2.80 m ² |
| RAZEM | | 29.94 m ² | 27.33 m ² |

INWESTOR

OPTIMA DEVELOPMENT POLAND Sp. z o.o.
ul. Kasprowicza 24 D 2/5 , 34-500 Zakopane

PROJEKTANT

JKA ARCHITEKCI
KRZYSZTOF KIELB TEL.604 259 941, NIP: 736-106-48-41 UL. ŻEROMSKIEGO 10/7 ZAKOPANE
JANUSZ KOWALCZYK TEL.602 787 837, NIP: 736-149-19-97 UL.SOBCZAKÓWKA 16 ZAKOPANE

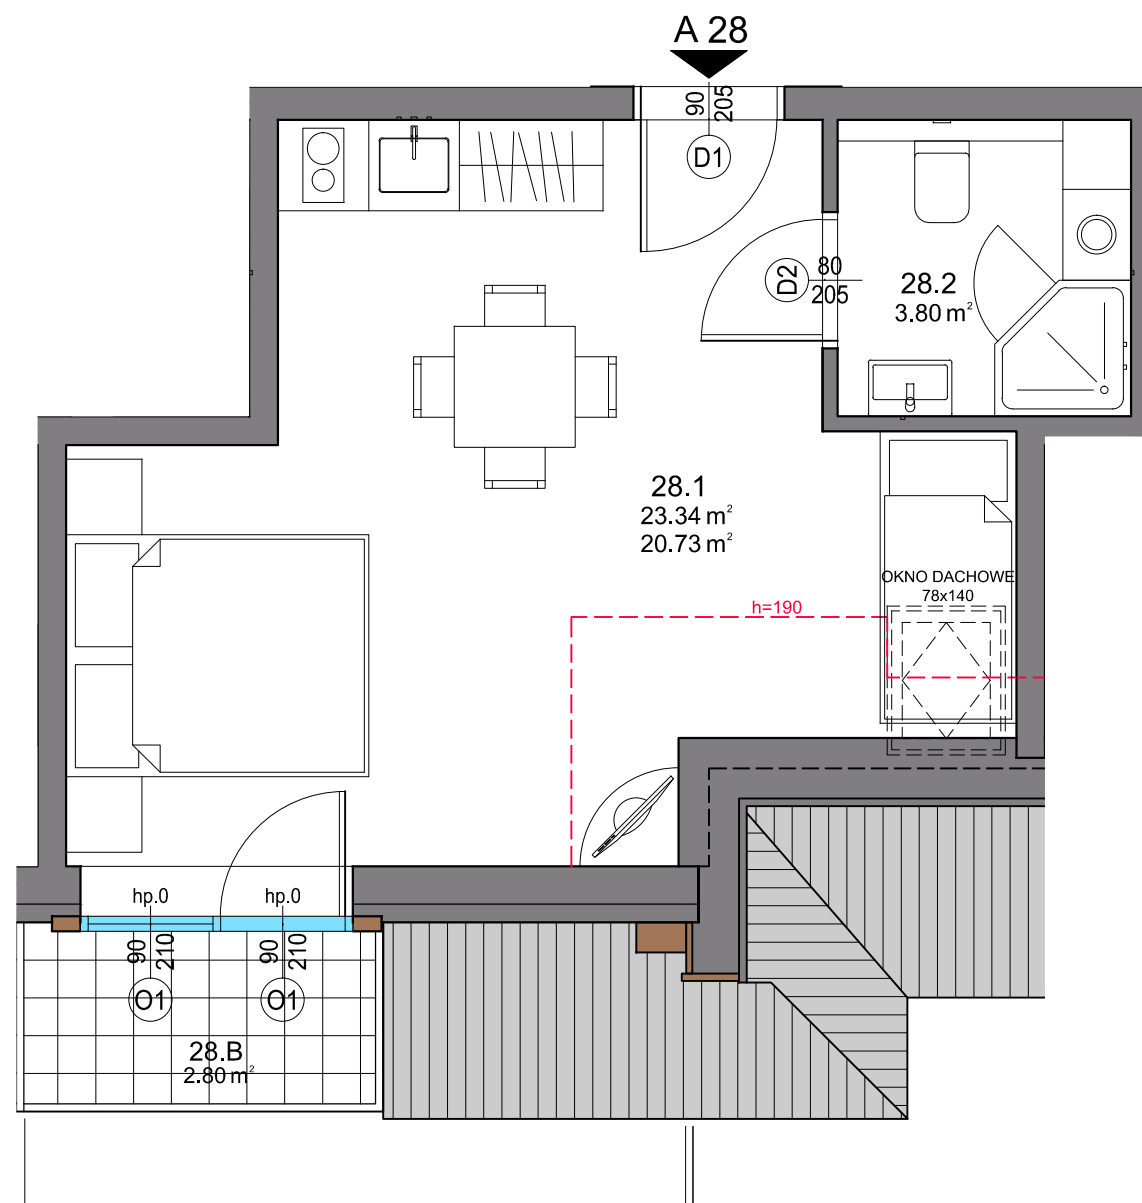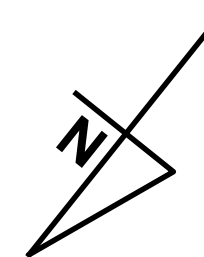

UWAGA !

- obmierzona powykonawczo powierzchnia mieszkania może ulec zmianie
- katalog został opracowany na podstawie projektu budowlanego
- nie zaleca się traktowania rysunku jako podstawy do aranżacji wnętrz

SKALA 1:50

