

UWAGA !

- obmierzona powykonawczo powierzchnia mieszkania może ulec zmianie
- katalog został opracowany na podstawie projektu budowlanego
- nie zaleca się traktowania rysunku jako podstawy do aranżacji wnętrz

SKALA 1:50



APARTAMENTY
ZAKOPANE UL.CHAŁUBIŃSKIEGO




LEVEL / POZIOM

3

NUMER KATALOGOWY

A30

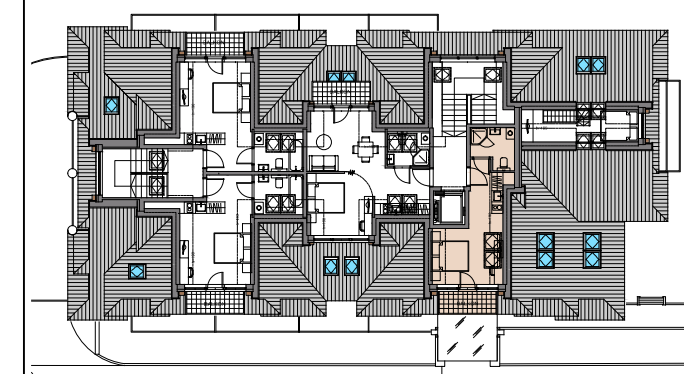

POWIERZCHNIA UŻYTKOWA :

oznaczenie	pomieszczenie	pow. obliczona po obrysie podłogi	pow. obliczona przy h=190
30.1	POKÓJ Z ANEKSEM KUCHENNYM	17.57 m ²	11.73 m ²
30.2	ŁAZIENKA	4.47 m ²	4.47 m ²
30.B	BALKON	3.70 m ²	3.70 m ²
RAZEM		25.74 m ²	19.90 m ²

INWESTOR

OPTIMA DEVELOPMENT POLAND Sp. z o.o.
ul. Kasprowicza 24 D 2/5 , 34-500 Zakopane

PROJEKTANT



KRZYSZTOF KIELB TEL.604 259 941, NIP: 736-106-48-41 UL. ŻEROMSKIEGO 10/7 ZAKOPANE
JANUSZ KOWALCZYK TEL.602 787 837, NIP: 736-149-19-97 UL.SOBCZAKÓWKA 16 ZAKOPANE