

**UWAGA !**

- obmierzona powykonawczo powierzchnia mieszkania może ulec zmianie
- katalog został opracowany na podstawie projektu budowlanego
- nie zaleca się traktowania rysunku jako podstawy do aranżacji wnętrz

SKALA 1:50



APARTAMENTY  
ZAKOPANE UL.CHAŁUBIŃSKIEGO




LEVEL / POZIOM

3

NUMER KATALOGOWY

A31

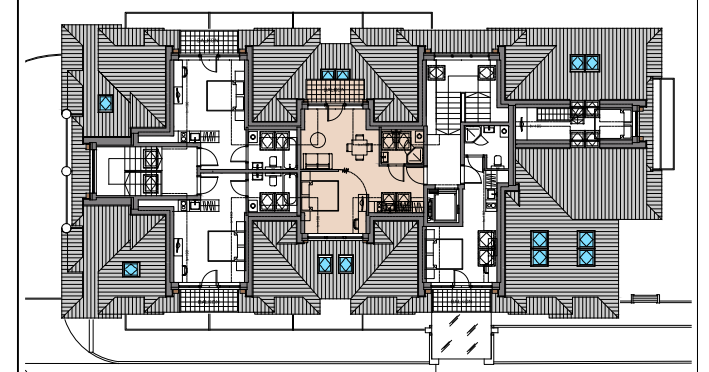

POWIERZCHNIA UŻYTKOWA :

oznaczenie	pomieszczenie	pow. obliczona po obrysie podłogi	pow. obliczona przy h=190
31.1	POKÓJ Z ANEKSEM KUCHENNYM	30.35 m <sup>2</sup>	22.61 m <sup>2</sup>
31.2	ŁAZIENKA	4.08 m <sup>2</sup>	2.92 m <sup>2</sup>
31.B	BALKON	3.70 m <sup>2</sup>	3.70 m <sup>2</sup>
RAZEM		38.13 m <sup>2</sup>	29.23 m <sup>2</sup>

INWESTOR

OPTIMA DEVELOPMENT POLAND Sp. z o.o.  
ul. Kasprowicza 24 D 2/5 , 34-500 Zakopane

PROJEKTANT

