



APARTAMENTY
ZAKOPANE UL. CHAŁUBIŃSKIEGO




LEVEL / POZIOM

3

NUMER KATALOGOWY

A33

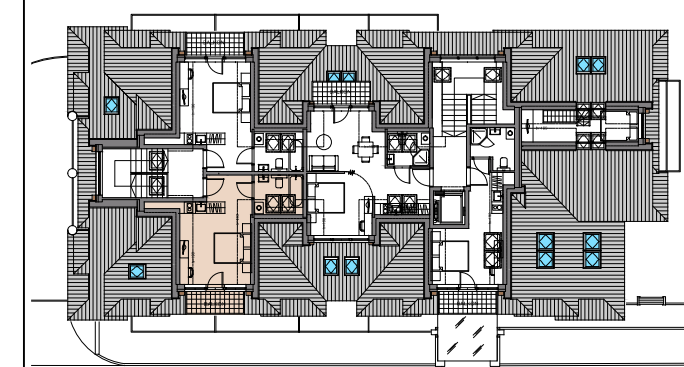

POWIERZCHNIA UŻYTKOWA :



oznaczenie	pomieszczenie	pow. obliczona po obrysie podłogi	pow. obliczona przy h=190
33.1	POKÓJ Z ANEKSEM KUCHENNYM	20.44 m ²	13.57 m ²
33.2	ŁAZIENKA	5.45 m ²	4.00 m ²
33.B	BALKON	3.70 m ²	3.70 m ²
RAZEM		29.59 m ²	21.27 m ²

INWESTOR

OPTIMA DEVELOPMENT POLAND Sp. z o.o.
ul. Kasprowicza 24 D 2/5 , 34-500 Zakopane

PROJEKTANT

JKA ARCHITEKCI
KRZYSZTOF KIELB TEL.604 259 941, NIP: 736-106-48-41 UL. ŻEROMSKIEGO 10/7 ZAKOPANE
JANUSZ KOWALCZYK TEL.602 787 837, NIP: 736-149-19-97 UL.SOBCZAKÓWKA 16 ZAKOPANE

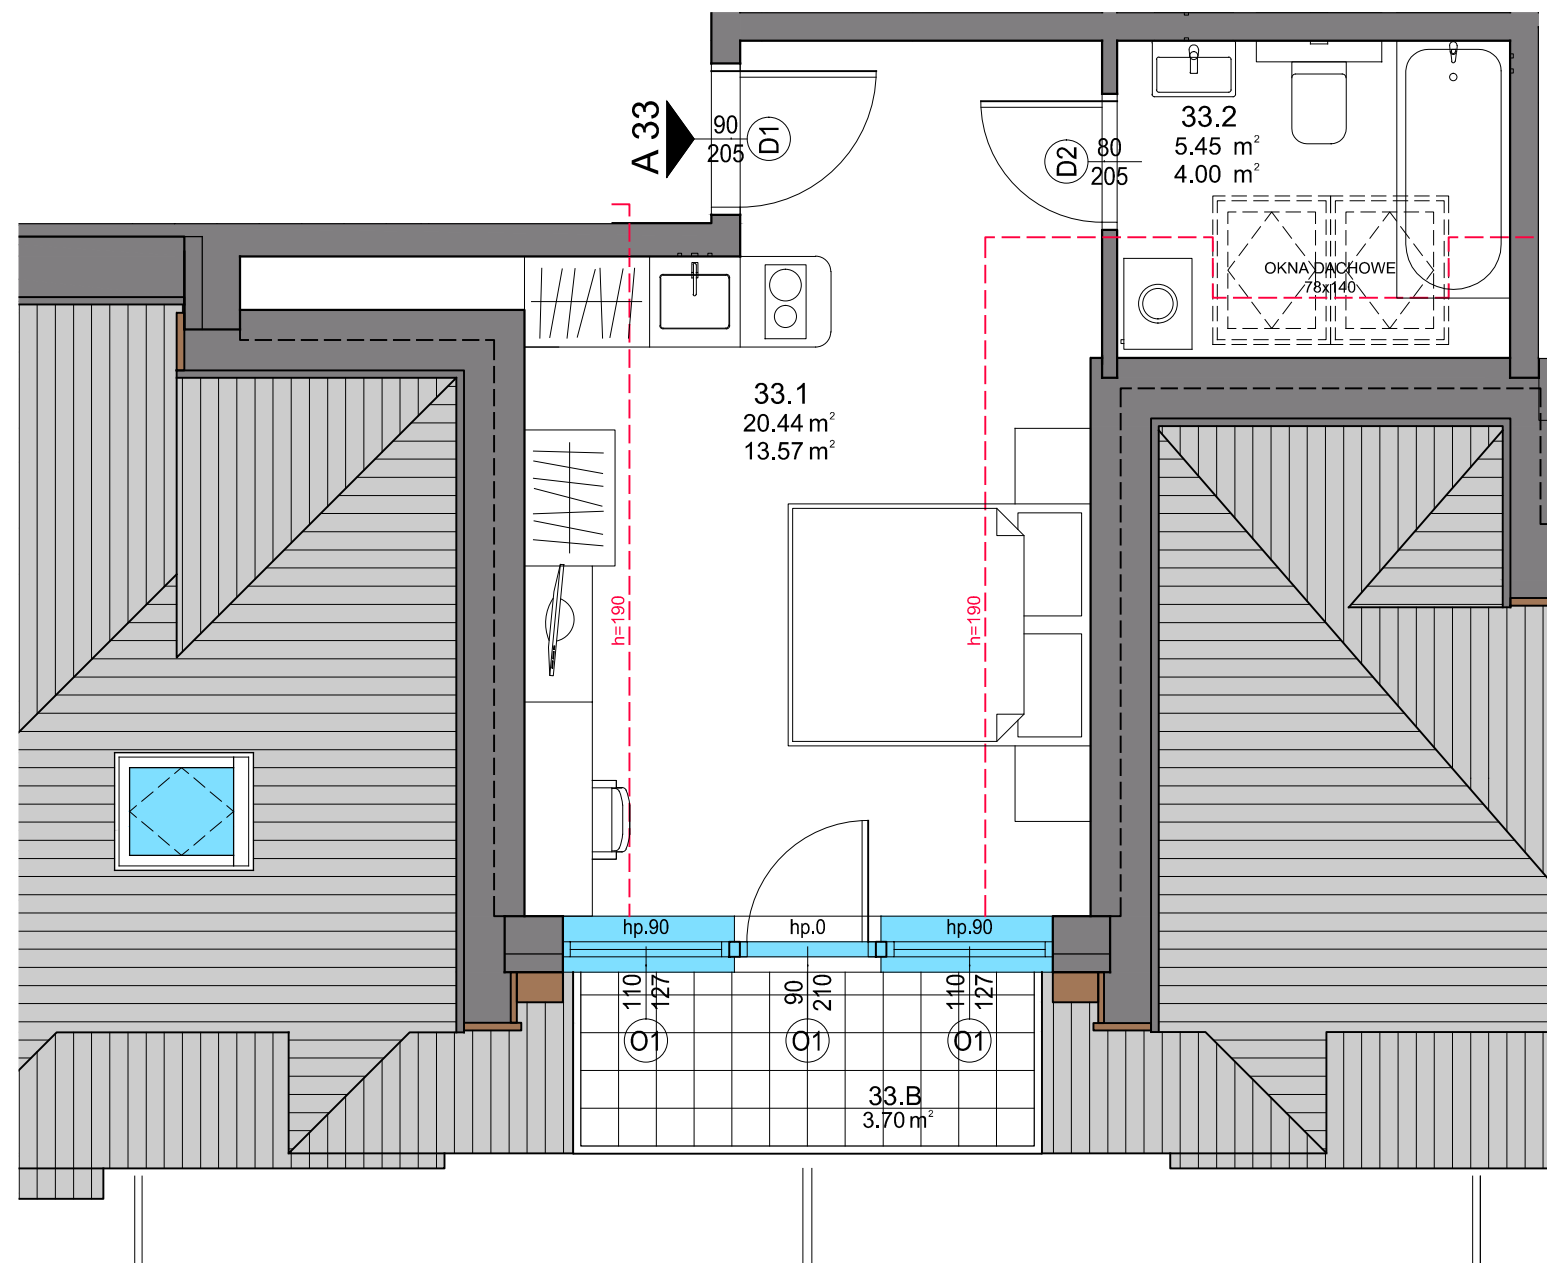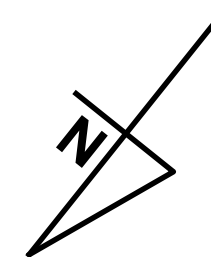

UWAGA !

- obmierzona powykonawczo powierzchnia mieszkania może ulec zmianie
- katalog został opracowany na podstawie projektu budowlanego
- nie zaleca się traktowania rysunku jako podstawy do aranżacji wnętrz

SKALA 1:50

