



APARTAMENTY  
ZAKOPANE UL. CHAŁUBIŃSKIEGO




LEVEL / POZIOM

0

NUMER KATALOGOWY

A05

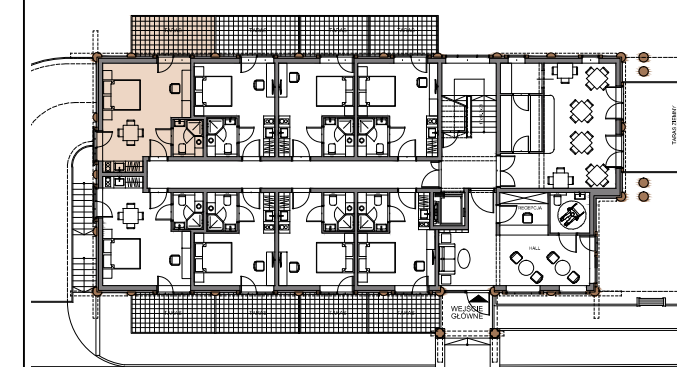



POWIERZCHNIA UŻYTKOWA :

oznaczenie	pomieszczenie	pow. obliczona po obrysie podłogi	pow. obliczona przy h=190
5.1	POKÓJ Z ANEKSEM KUCHENNYM	22.66 m <sup>2</sup>	22.66 m <sup>2</sup>
5.2	ŁAZIENKA	3.13 m <sup>2</sup>	3.13 m <sup>2</sup>
5.T	TARAS	9.10 m <sup>2</sup>	9.10 m <sup>2</sup>
RAZEM		34.89 m <sup>2</sup>	34.89 m <sup>2</sup>

INWESTOR

OPTIMA DEVELOPMENT POLAND Sp. z o.o.  
ul. Kasprowicza 24 D 2/5 , 34-500 Zakopane

PROJEKTANT

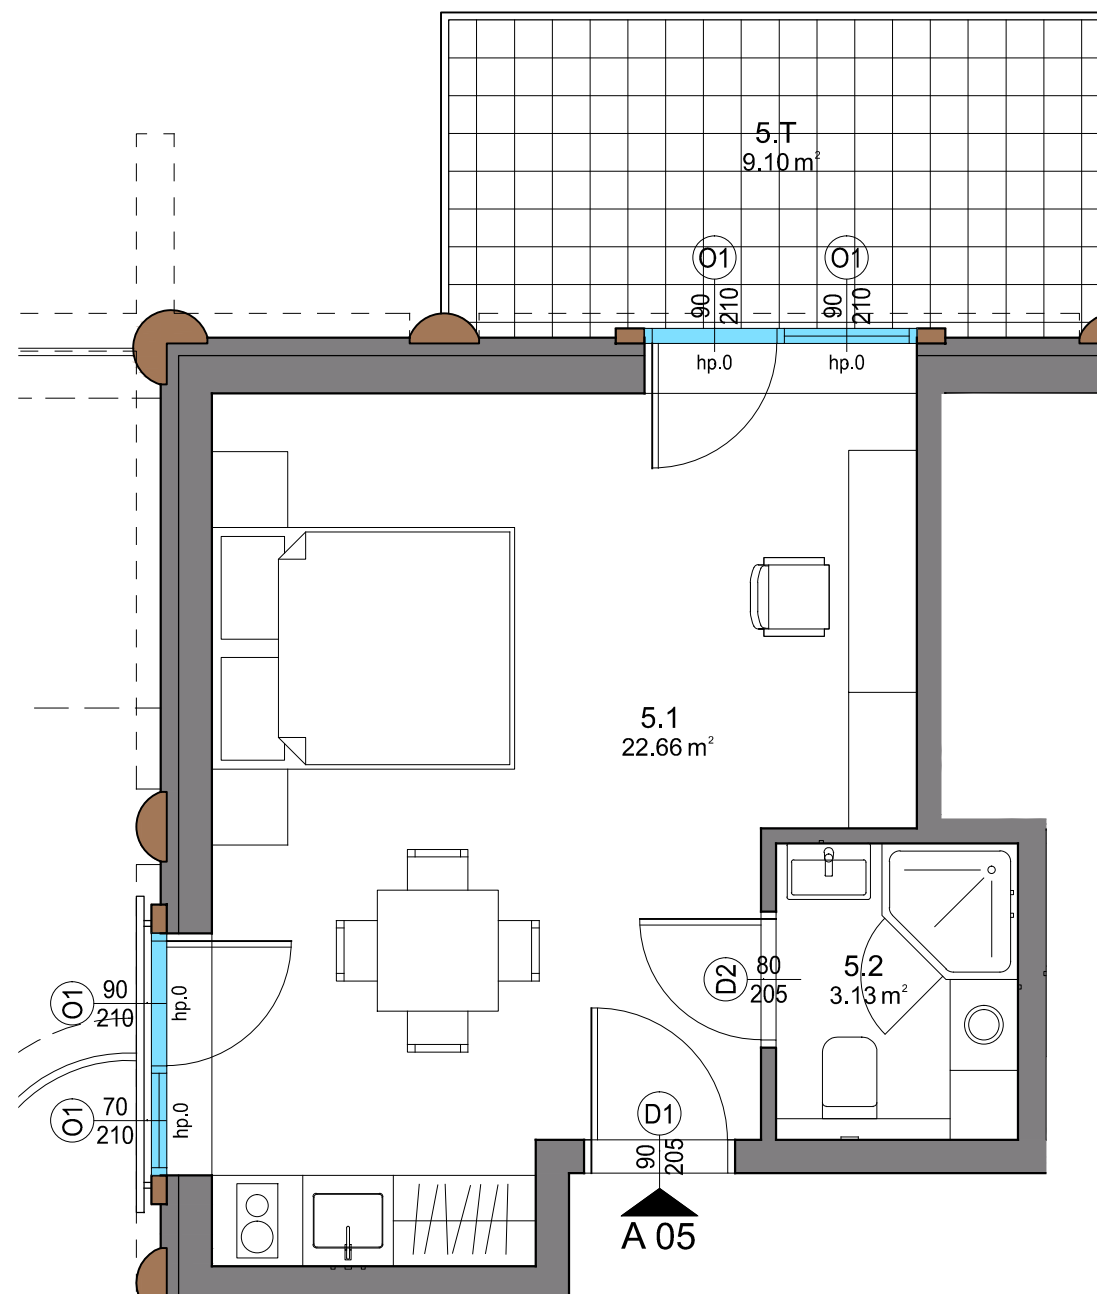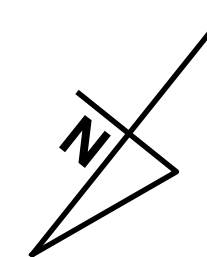

UWAGA !

- obmierzona powykonawczo powierzchnia mieszkania może ulec zmianie
- katalog został opracowany na podstawie projektu budowlanego
- nie zaleca się traktowania rysunku jako podstawy do aranżacji wnętrz

SKALA 1:50

