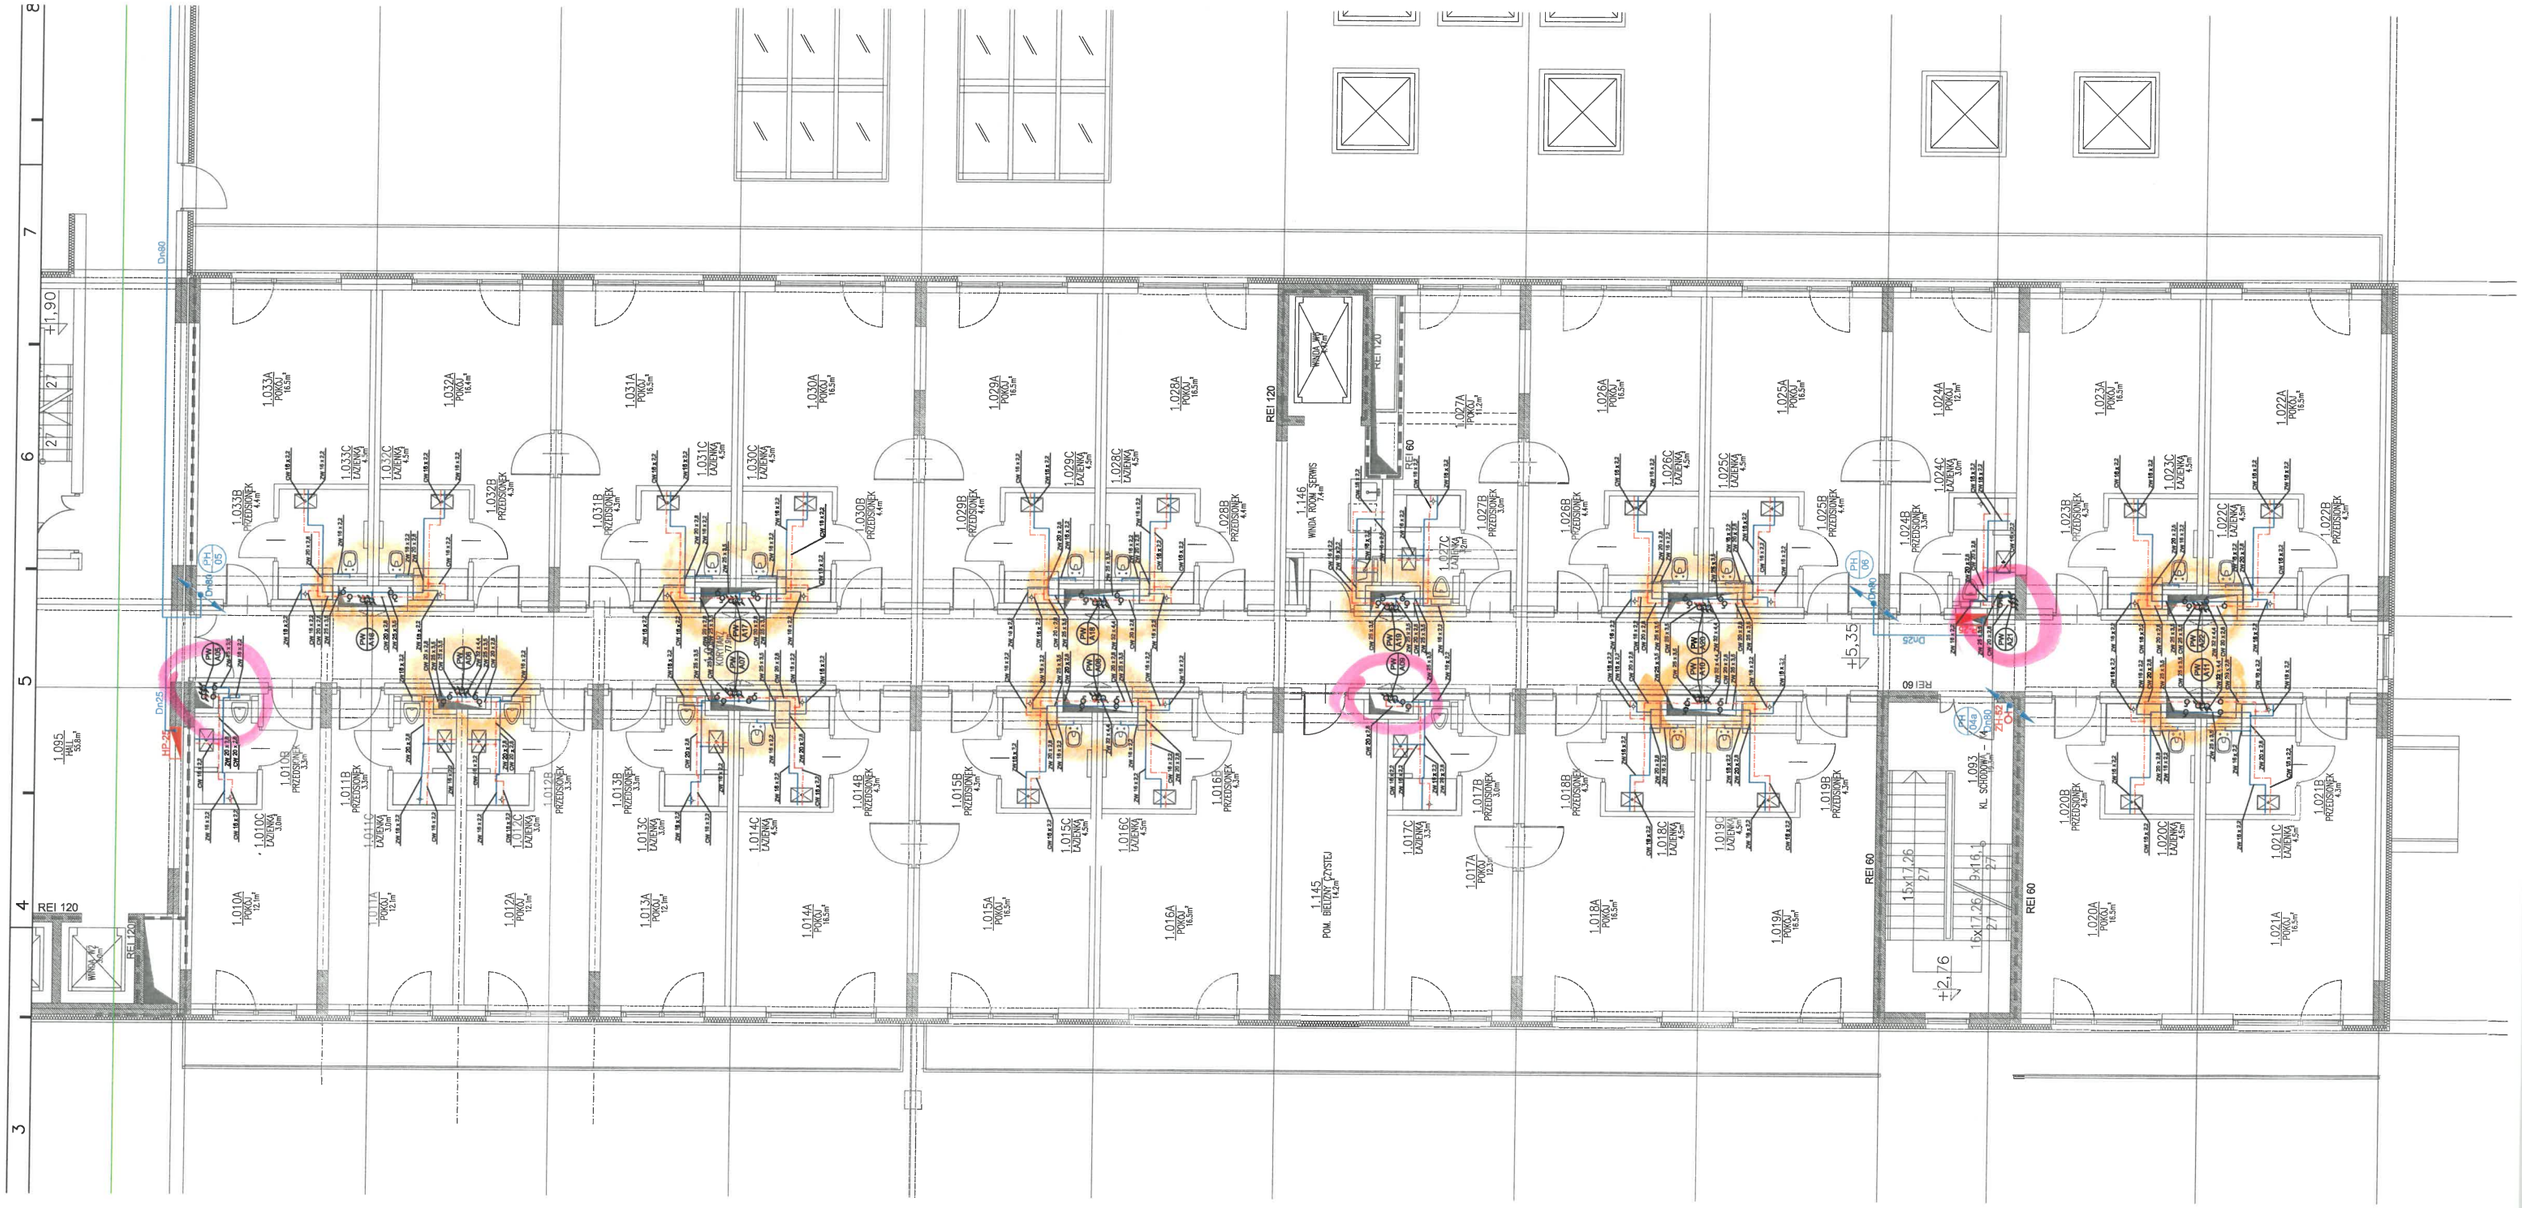

1.033A POKÓJ 16,5m²
1.033B PRZEDSIONEK 4,4m²
1.033C DZIENNIK 4,5m²
1.032A POKÓJ 16,4m²
1.032B PRZEDSIONEK 4,3m²
1.031A POKÓJ 16,5m²
1.031B PRZEDSIONEK 4,5m²
1.031C DZIENNIK 4,5m²
1.030A POKÓJ 16,5m²
1.030B PRZEDSIONEK 4,4m²
1.030C DZIENNIK 4,5m²
1.029A POKÓJ 16,5m²
1.029B PRZEDSIONEK 4,4m²
1.029C DZIENNIK 4,5m²
1.028A POKÓJ 16,5m²
1.028B PRZEDSIONEK 4,4m²
1.028C DZIENNIK 4,5m²
1.027A POKÓJ 11,2m²
1.027B PRZEDSIONEK 3,0m²
1.027C DZIENNIK 4,2m²
1.026A POKÓJ 16,5m²
1.026B PRZEDSIONEK 4,4m²
1.026C DZIENNIK 4,5m²
1.025A POKÓJ 16,5m²
1.025B PRZEDSIONEK 4,4m²
1.025C DZIENNIK 4,5m²
1.024A POKÓJ 12,1m²
1.024B PRZEDSIONEK 3,3m²
1.024C DZIENNIK 3,0m²
1.023A POKÓJ 16,5m²
1.023B PRZEDSIONEK 4,3m²
1.023C DZIENNIK 4,5m²
1.022A POKÓJ 16,5m²
1.022B PRZEDSIONEK 4,2m²
1.022C DZIENNIK 4,5m²
1.021A POKÓJ 16,5m²
1.021B PRZEDSIONEK 4,3m²
1.021C DZIENNIK 4,5m²
1.020A POKÓJ 16,5m²
1.020B PRZEDSIONEK 4,2m²
1.020C DZIENNIK 4,5m²
1.019A POKÓJ 16,5m²
1.019B PRZEDSIONEK 4,2m²
1.019C DZIENNIK 4,5m²
1.018A POKÓJ 16,5m²
1.018B PRZEDSIONEK 4,4m²
1.018C DZIENNIK 4,5m²
1.017A POKÓJ 12,2m²
1.017B PRZEDSIONEK 3,0m²
1.017C DZIENNIK 3,5m²
1.016A POKÓJ 16,5m²
1.016B PRZEDSIONEK 4,3m²
1.016C DZIENNIK 4,5m²
1.015A POKÓJ 16,5m²
1.015B PRZEDSIONEK 4,3m²
1.015C DZIENNIK 4,5m²
1.014A POKÓJ 16,5m²
1.014B PRZEDSIONEK 4,3m²
1.014C DZIENNIK 4,5m²
1.013A POKÓJ 12,1m²
1.013B PRZEDSIONEK 3,3m²
1.013C DZIENNIK 4,5m²
1.012A POKÓJ 12,1m²
1.012B PRZEDSIONEK 3,3m²
1.012C DZIENNIK 3,0m²
1.011A POKÓJ 12,1m²
1.011B PRZEDSIONEK 3,3m²
1.011C DZIENNIK 3,0m²
1.010A POKÓJ 12,1m²
1.010B PRZEDSIONEK 3,3m²
1.010C DZIENNIK 3,0m²
1.095 HOL 53,8m²
1.145 POM. BIEŻĄCY CZYSTEJ 14,2m²
1.146 WINDA ROOM SERWIS 7,4m²
WINDA 1,1m² 21,7m²
1.093 KL SCHODOWA
REI 120
REI 60
REI 120
+1,90
+5,35
+2,76
13x17,5
15x17,5
9x16,1
2,7
6
7
8
5
4
3